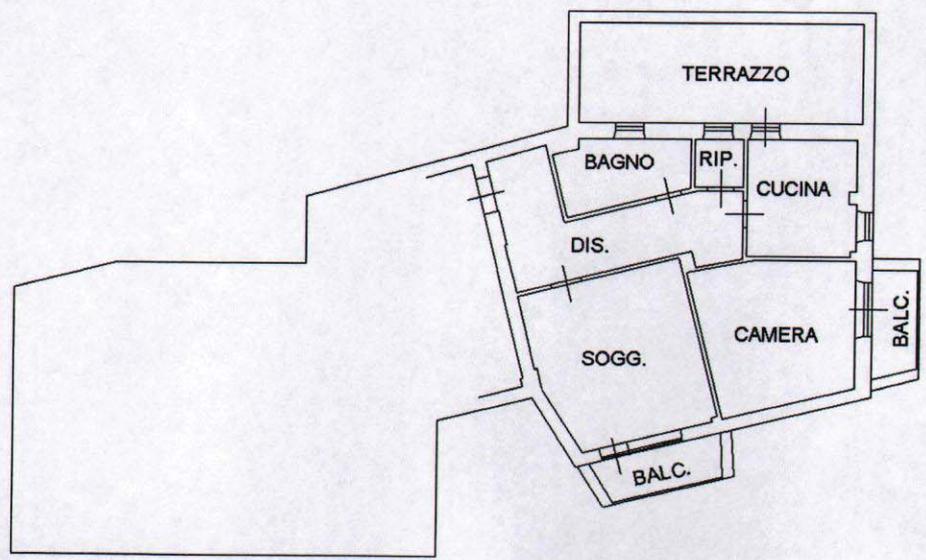


**Agenzia del Territorio
CATASTO FABBRICATI
Ufficio Provinciale di
Rimini**

Dichiarazione protocollo n. _____ del _____	
Planimetria di u.i.u. in Comune di Rimini	
Via Marecchiese _____ civ. 108	
Identificativi Catastali: Sezione: Foglio: 83 Particella: 2338 Subalterno: 22	Compilata da: Rossi Manuel Iscritto all'albo: Geometri Prov. Rimini _____ N. 1478

Scheda n. 1 Scala 1:200

Manuel Rossi

Piano quarto h=3.05

