


**Agenzia del Territorio**  
**CATASTO FABBRICATI**  
Ufficio Provinciale di  
**Rimini**

|                                             |                                  |
|---------------------------------------------|----------------------------------|
| Dichiarazione protocollo n. _____ del _____ |                                  |
| Planimetria di u.d.c. in Comune di Rimini   |                                  |
| Via Marecchiese                             | civ. 119                         |
| Identificativi Catastrali:                  |                                  |
| Sezione:                                    | Compilata da:<br>Zamagni Daniele |
| Foglio: 83                                  | Inscritto all'albo:<br>Geometri  |
| Particella: 2331                            |                                  |
| Subalterno: 19                              | Prov. Rimini N. 01019            |

Scheda n. 1 Scala 1:200

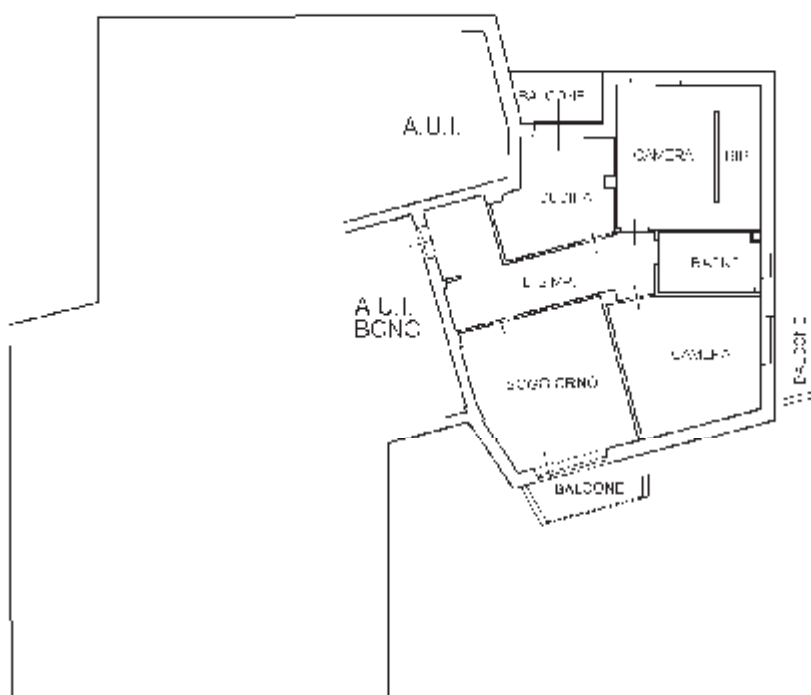

**PIANO SECONDO**  
**H: 3,03 ML**

