


**Agenzia del Territorio
CATASTO FABBRICATI
Ufficio Provinciale di
Brescia**

Dichiarazione protocollo n. _____ del _____	
Planimetria di u.i.u. in Comune di Brescia	
Via Cucca _____ civ. 16	
Identificativi Catastali:	Compilata da:
Sezione: NCT	Fettolini Stefano
Foglio: 79	Iscritto all'albo:
Particella: 62	Geometri
Subalterno: 11	Prov. Brescia N. 3909

Scheda n. 1 Scala 1:200

Piano Terzo

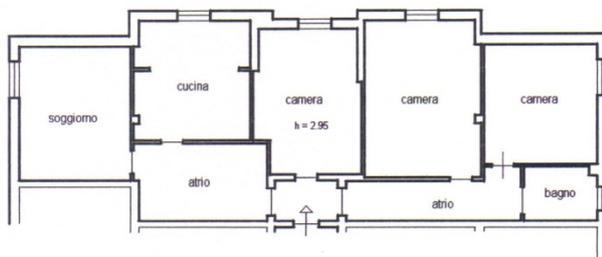

Piano Seminterrato

