

Identificativi Catastali:

Sezione:

Foglio: 98

Particella: 2268

Subalterno: 9

Compilata da:
Degl'innocenti Tiziano

Iscritto all'albo:
Geometri



Prov. Firenze

N. 4929

Scheda n. 1

Scala 1:200

PIANO SEMINTERRATO

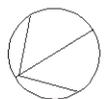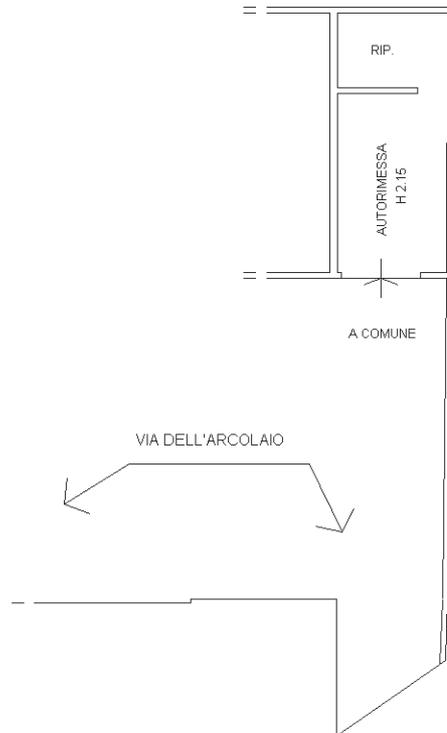

Identificativi Catastali:

Sezione:

Foglio: 98

Particella: 756

Subalterno: 500

Compilata da:
Degl'innocenti Tiziano

Iscritto all'albo:
Geometri

Prov. Firenze

N. 04929

Scheda n. 1

Scala 1:200

PIANO SEMINTERRATO

LOCALI ADIBITI A DEPOSITO

