

Agenzia del Territorio
CATASTO FABBRICATI
Ufficio Provinciale di
Firenze

Dichiarazione protocollo n. _____ del _____
Planimetria di u.i.u. in Comune di Firenze
Via Giovanni Dei Marignolli

civ. 65/A

Identificativi Catastali:

Sezione:

Foglio: 43

Particella: 48

Subalterno: 507

Compilata da:
Pieri Fabrizio


Iscritto all'albo:
Geometri

Prov. Firenze


N. 5170

Scheda n. 1

Scala 1:200

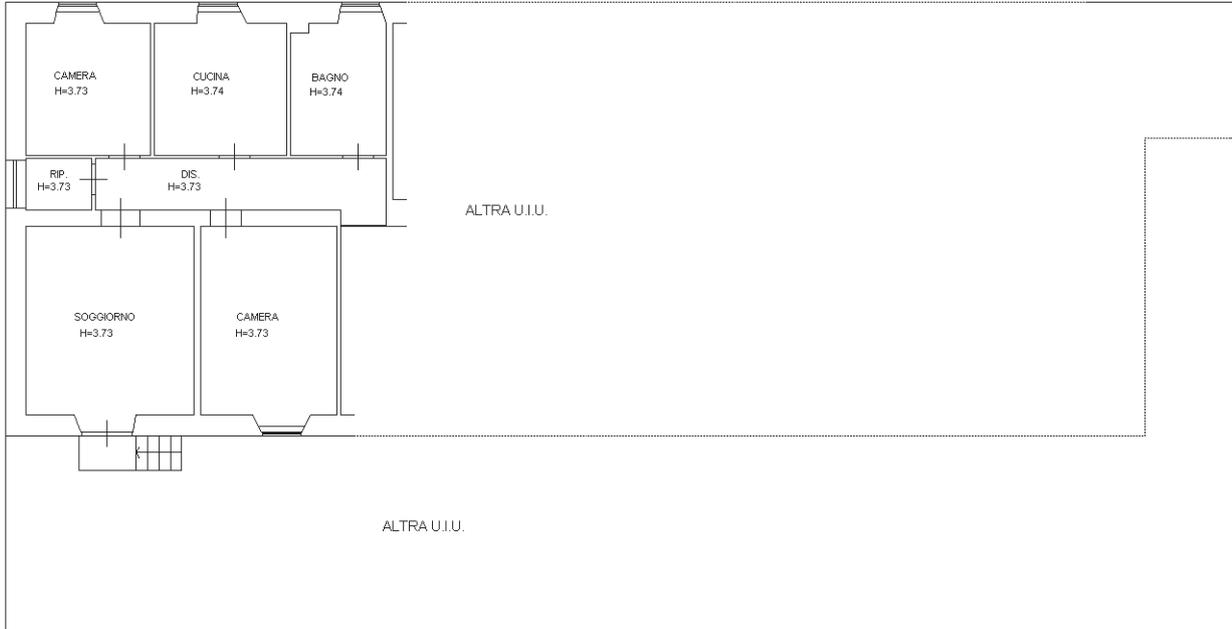

PIANO TERRA

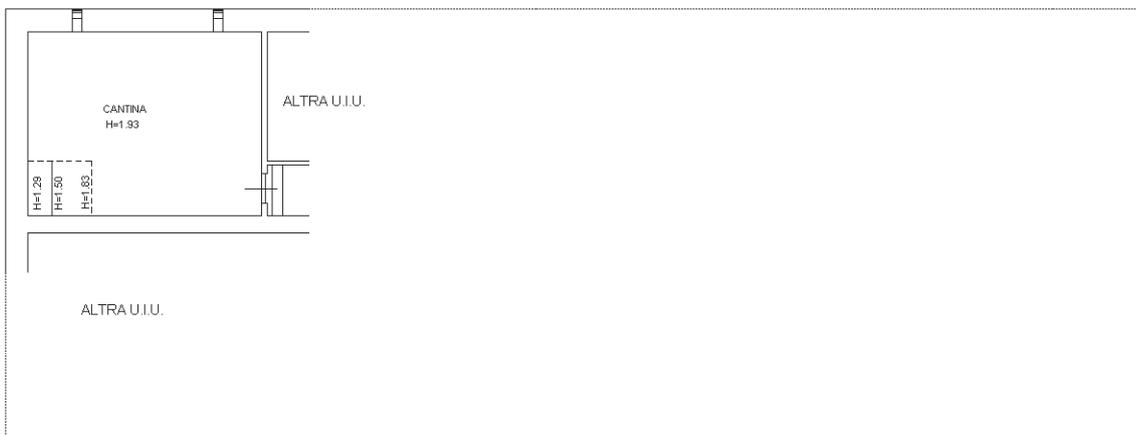

PIANO INTERRATO

