

Ufficio Provinciale di
Roma

Dichiarazione protocollo n. _____ del _____
Planimetria di u.i.u. in Comune di Roma
Via Lorenzo Ellero

civ. 29

Identificativi Catastali:
Sezione:
Foglio: 197
Particella: 245
Subalterno: 3

Compilata da:
Angher Gianluca
Iscritto all'albo:
Geometri


Prov. Roma

N. 8824

cheda n. 1

Scala 1:100

PIANO TERRA
APPARTAMENTO
H = 3.00 Mt

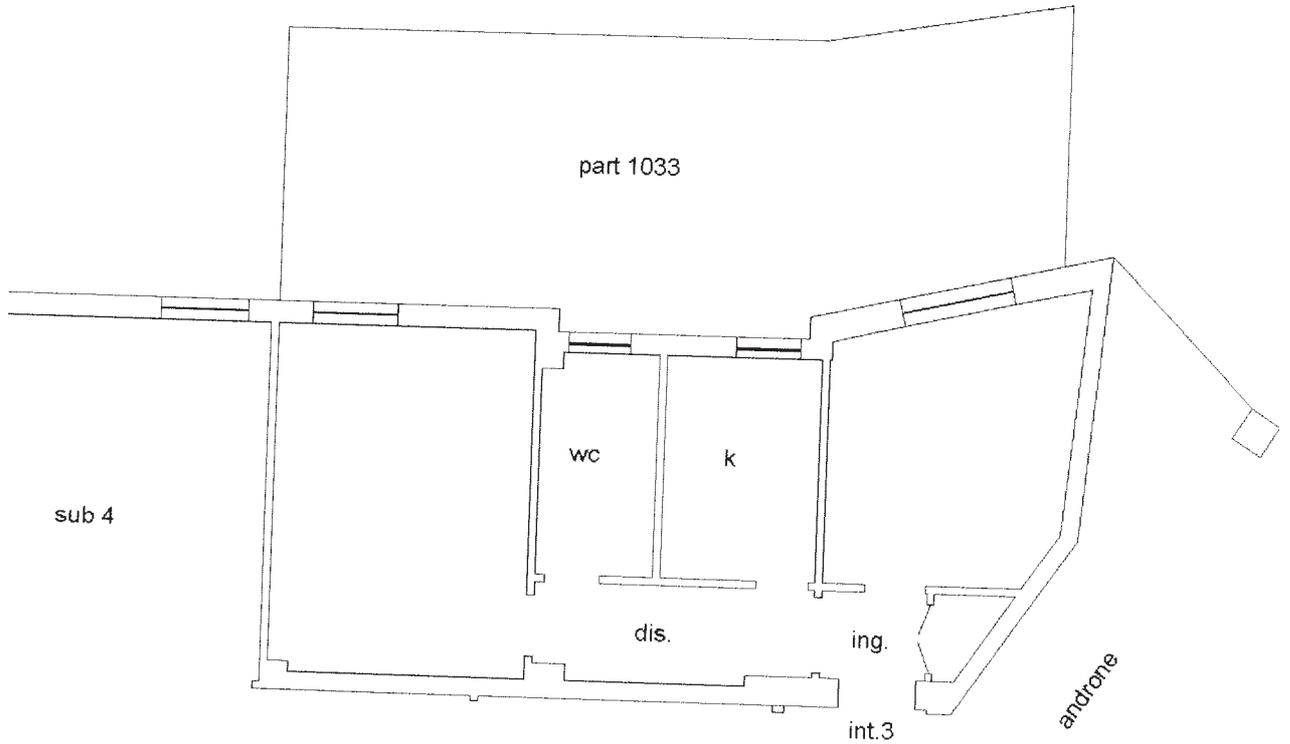

sub 4

PIANO TERRA
CANTINA

