

Agenzia del Territorio
CATASTO FABBRICATI
Ufficio Provinciale di
Roma

Dichiarazione protocollo n. del

Planimetria di u.i.u. in Comune di Roma

Via Lorenzo Ellero

civ. 29

Identificativi Catastali:

Sezione:

Foglio: 197

Particella: 245

Subalterno: 5

Compilata da:

Angher Gianluca

Iscritto all'albo:

Geometri


Prov. Roma

N. 8824

Scheda n. 1

Scala 1:100

PIANO PRIMO
APPARTAMENTO
H = 3.00 Mt

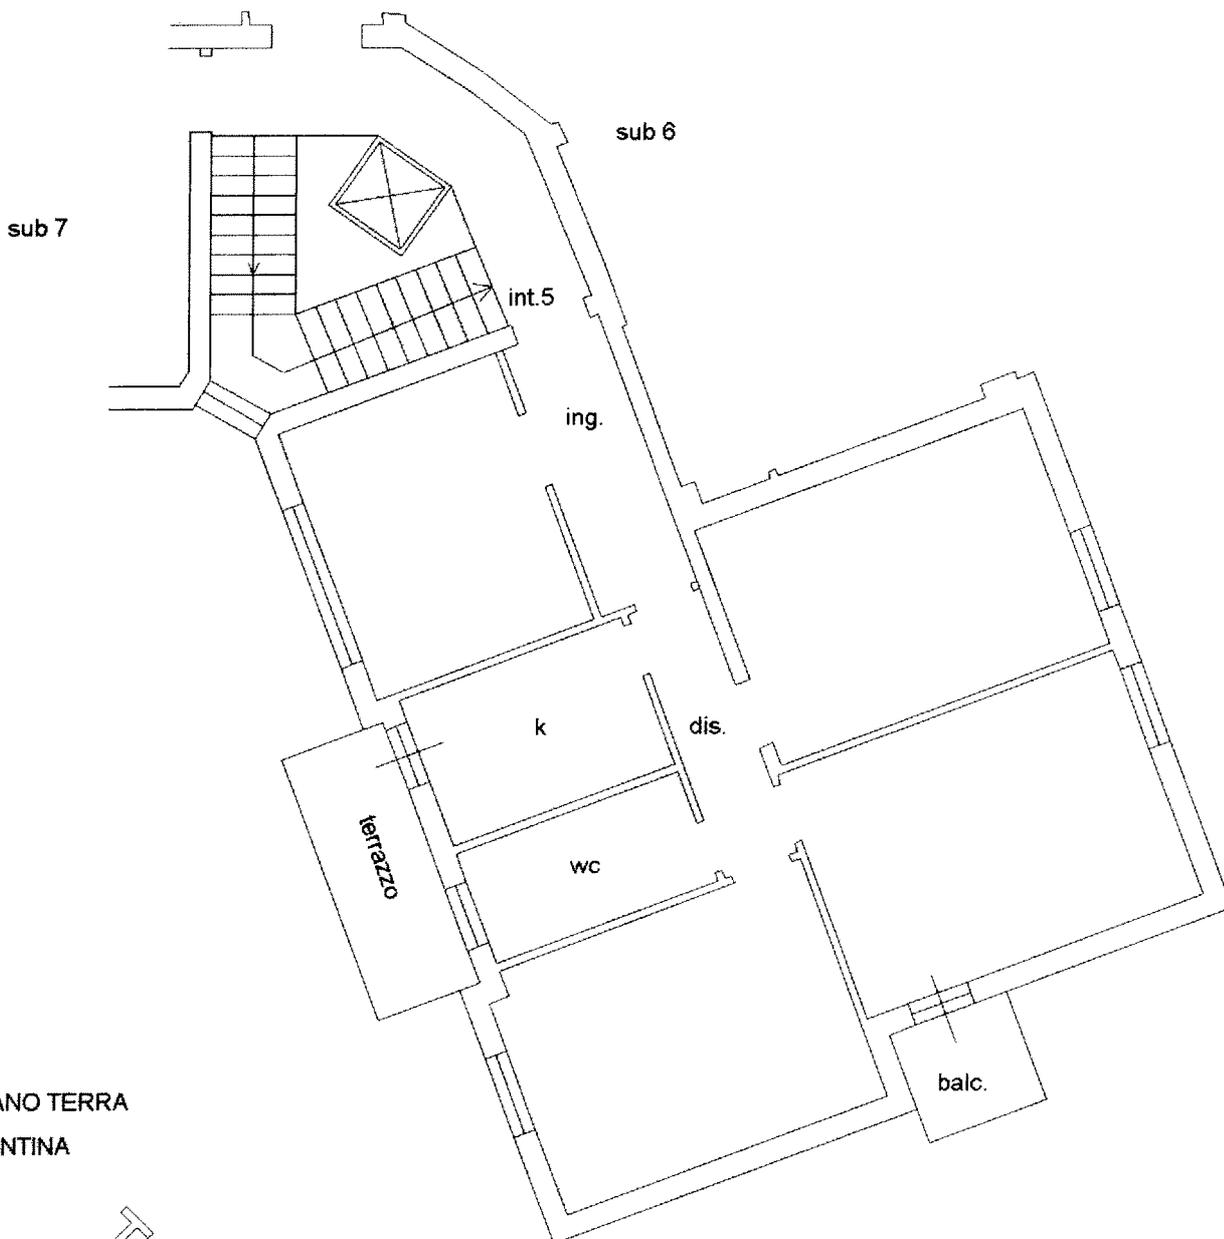

PIANO TERRA
CANTINA

