


**Agenzia del Territorio  
CATASTO FABBRICATI  
Ufficio Provinciale di  
Rimini**

Dichiarazione protocollo n. _____ del _____	
Planimetria di u.i.u. in Comune di Rimini	
Via Marecchiese _____ civ. 118/23	
Identificativi Catastali:	Compilata da:
Sezione:	Bergianti Alberto
Foglio: 83	Iscritto all'albo:
Particella: 2301	Dottori Agronomi E Forestali
Subalterno: 14	Prov. Reggio Emilia N. 118

Scheda n. 1      Scala 1:200

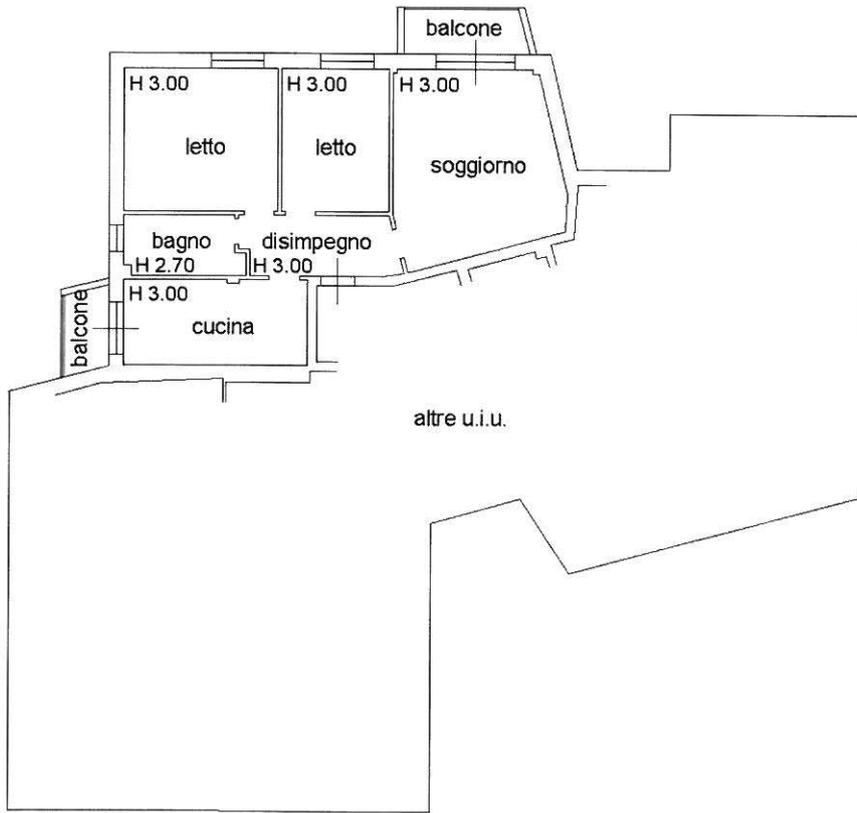

PIANO SECONDO

