

**Agenzia del Territorio
CATASTO FABBRICATI
Ufficio Provinciale di
Rimini**

Dichiarazione protocollo n. del

Planimetria di u.i.u. in Comune di Rimini

Via Marecchiese

civ. 118/23

Identificativi Catastali:

Sezione:

Foglio: 83

Particella: 2301

Subalterno: 22

Compilata da:

Alessandrini Andrea


Iscritto all'albo:
Geometri

Prov. Rimini

N. 1672

heda n. 1

Scala 1:200

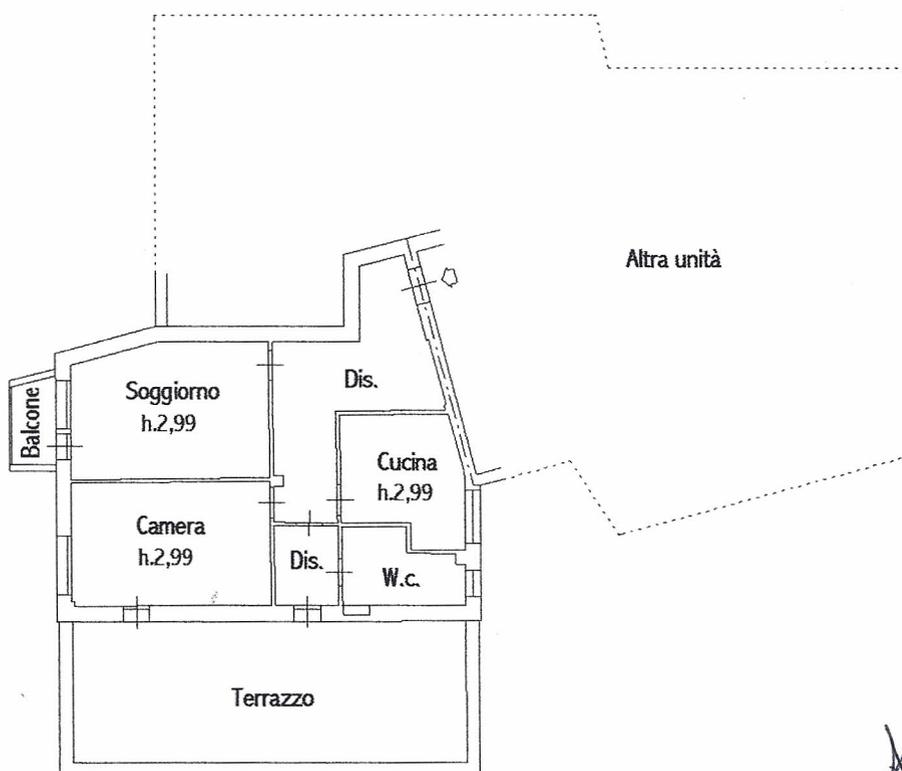

PIANO QUARTO

