

36 NUOVO CATASTO EDILIZIO URBANO


(R. DECRETO-LEGGE 13 APRILE 1939, N. 652)

Planimetria dell'immobile situato nel Comune di Bologna Via Piazza XX Settembre n. 3

Vita "DARK-TUL" s.p.a. sede in Bologna

Allegata alla dichiarazione presentata all'Ufficio Tecnico Erariale di Bologna

Scala Cint. 8/2

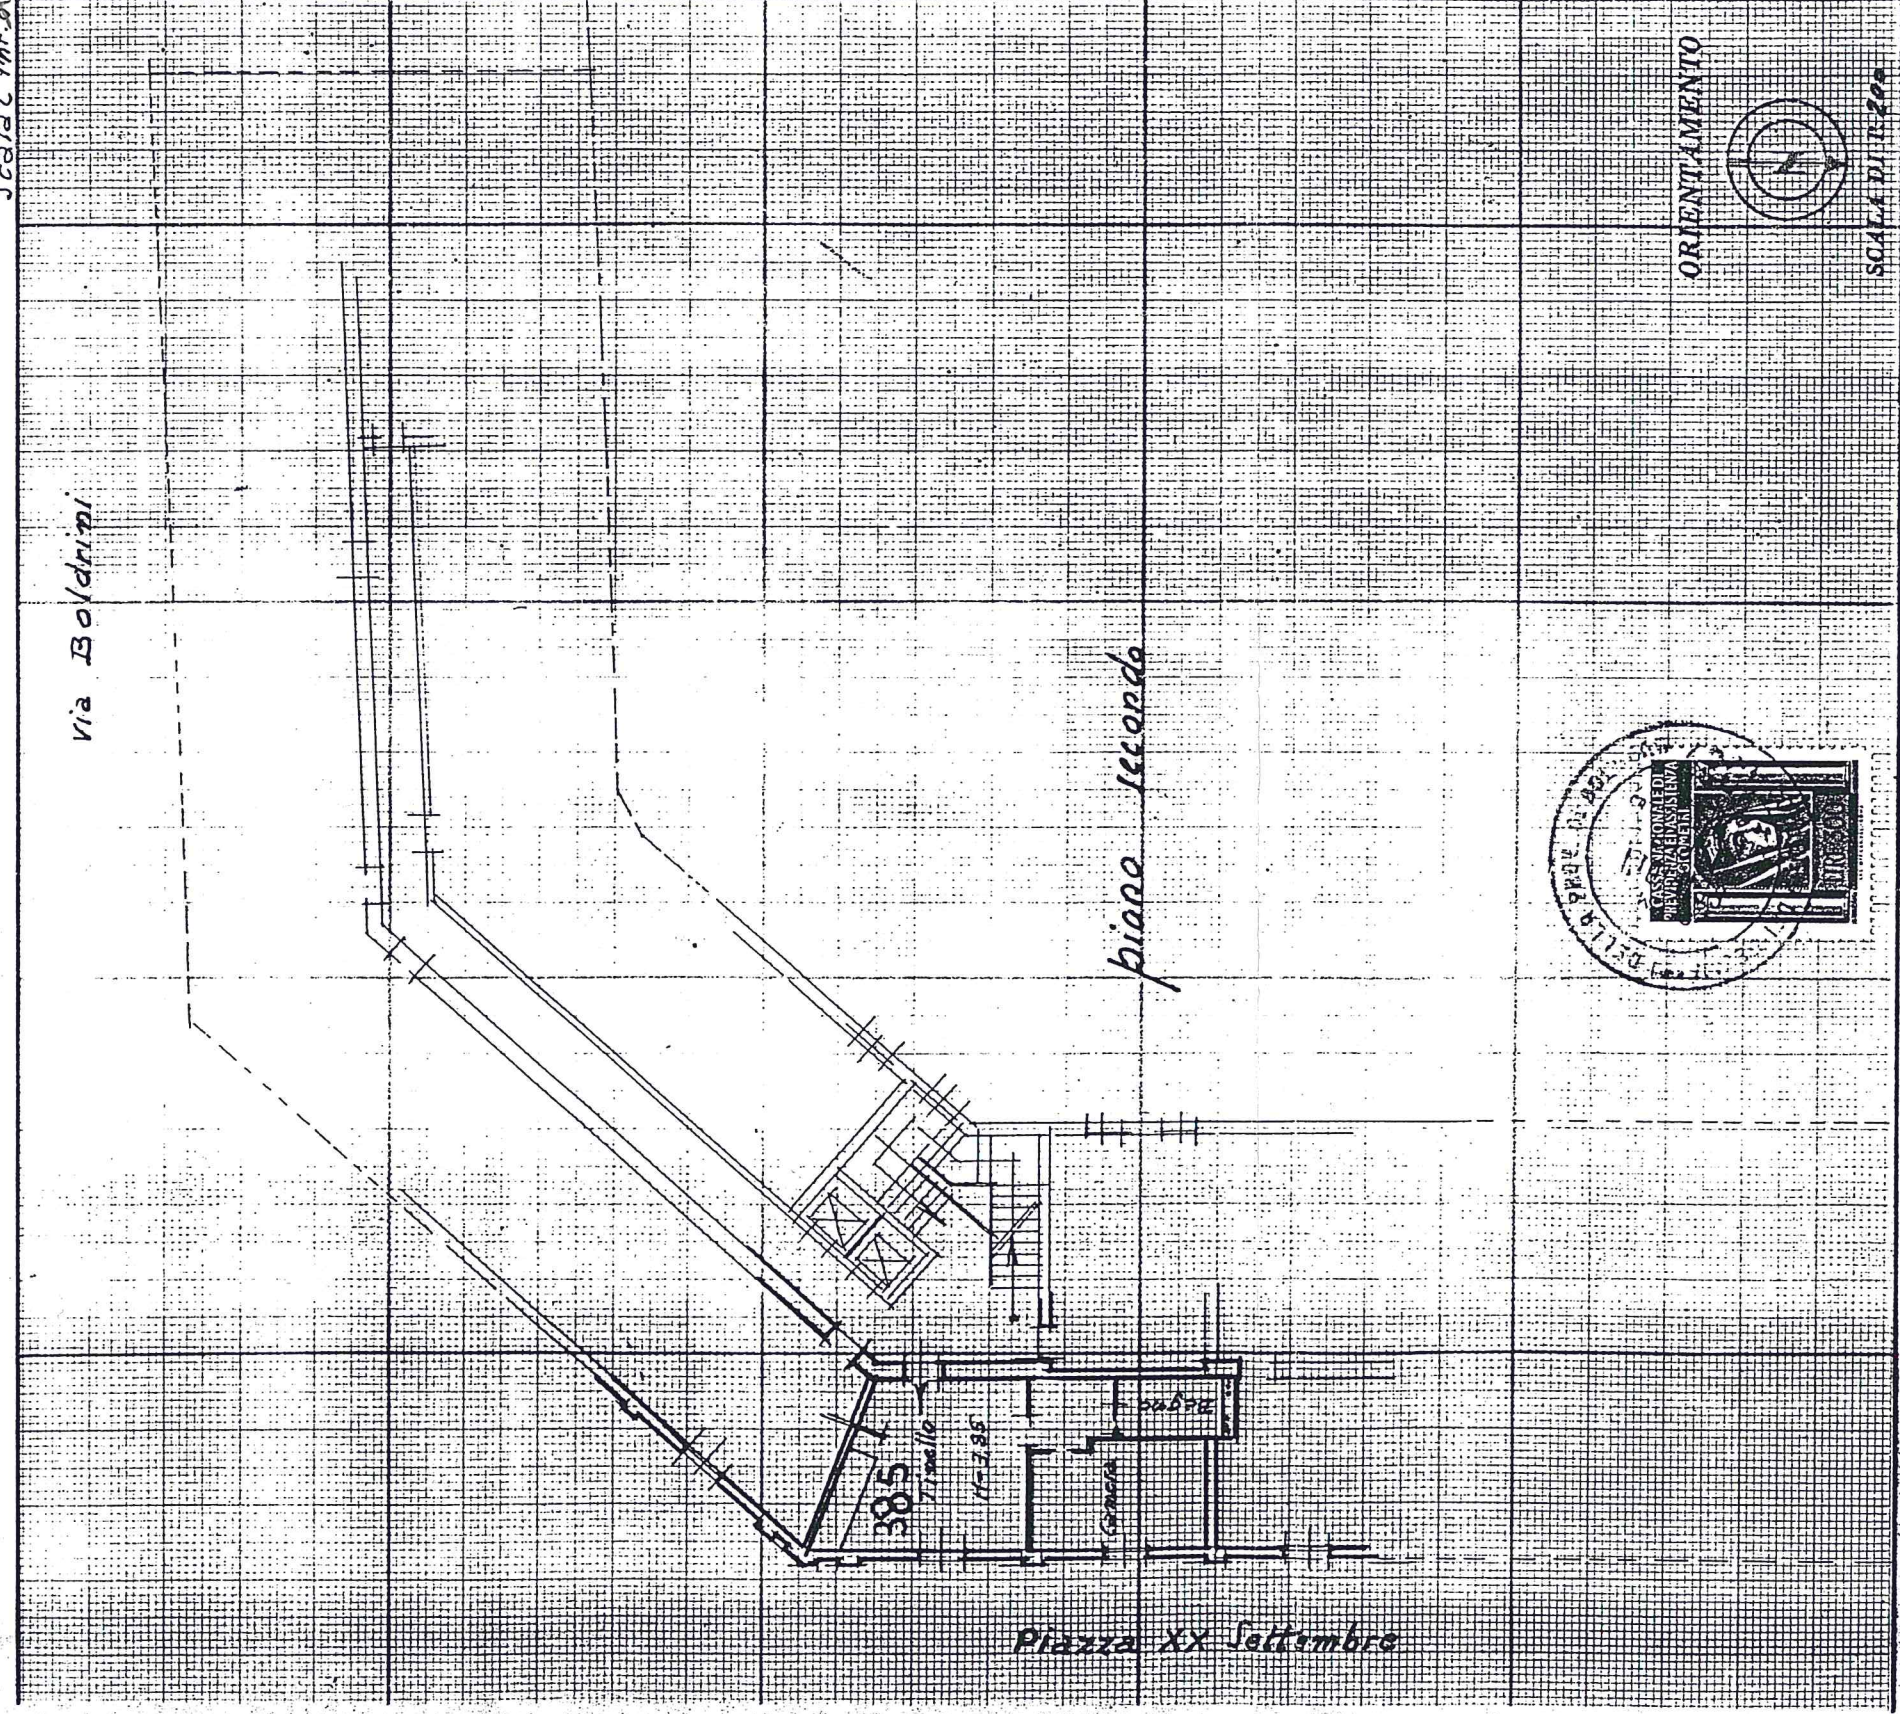

4905

SPAZIO RISERVATO PER LE ANNOTAZIONI D'UFFICIO

DATA 18-12-1980
PROT. N° 16107

ACCETTABILE

159 F 89

N° 30 sub 15

Compilata dal Geom. Italo Scipioni
(Titolo, nome e cognome del tecnico)

Iscritto all'Albo dei Geometri
della Provincia di BOLOGNA

DATA 28-11-1980

Firma: Italo Scipioni