

39 NUOVO CATASTO EDILIZIO URBANO

(R. DECRETO-LEGGE 13 APRILE 1939, N. 652)

50


Acq. 110

Planimetria dell'immobile situato nel Comune di Bologna

Via Piazza XX Settembre n.c. 3

Data "DARK-TULL" 1 p.a. 1e de ra Bologna

Allegata alla dichiarazione presentata all'Ufficio Tecnico Erariale di Bologna

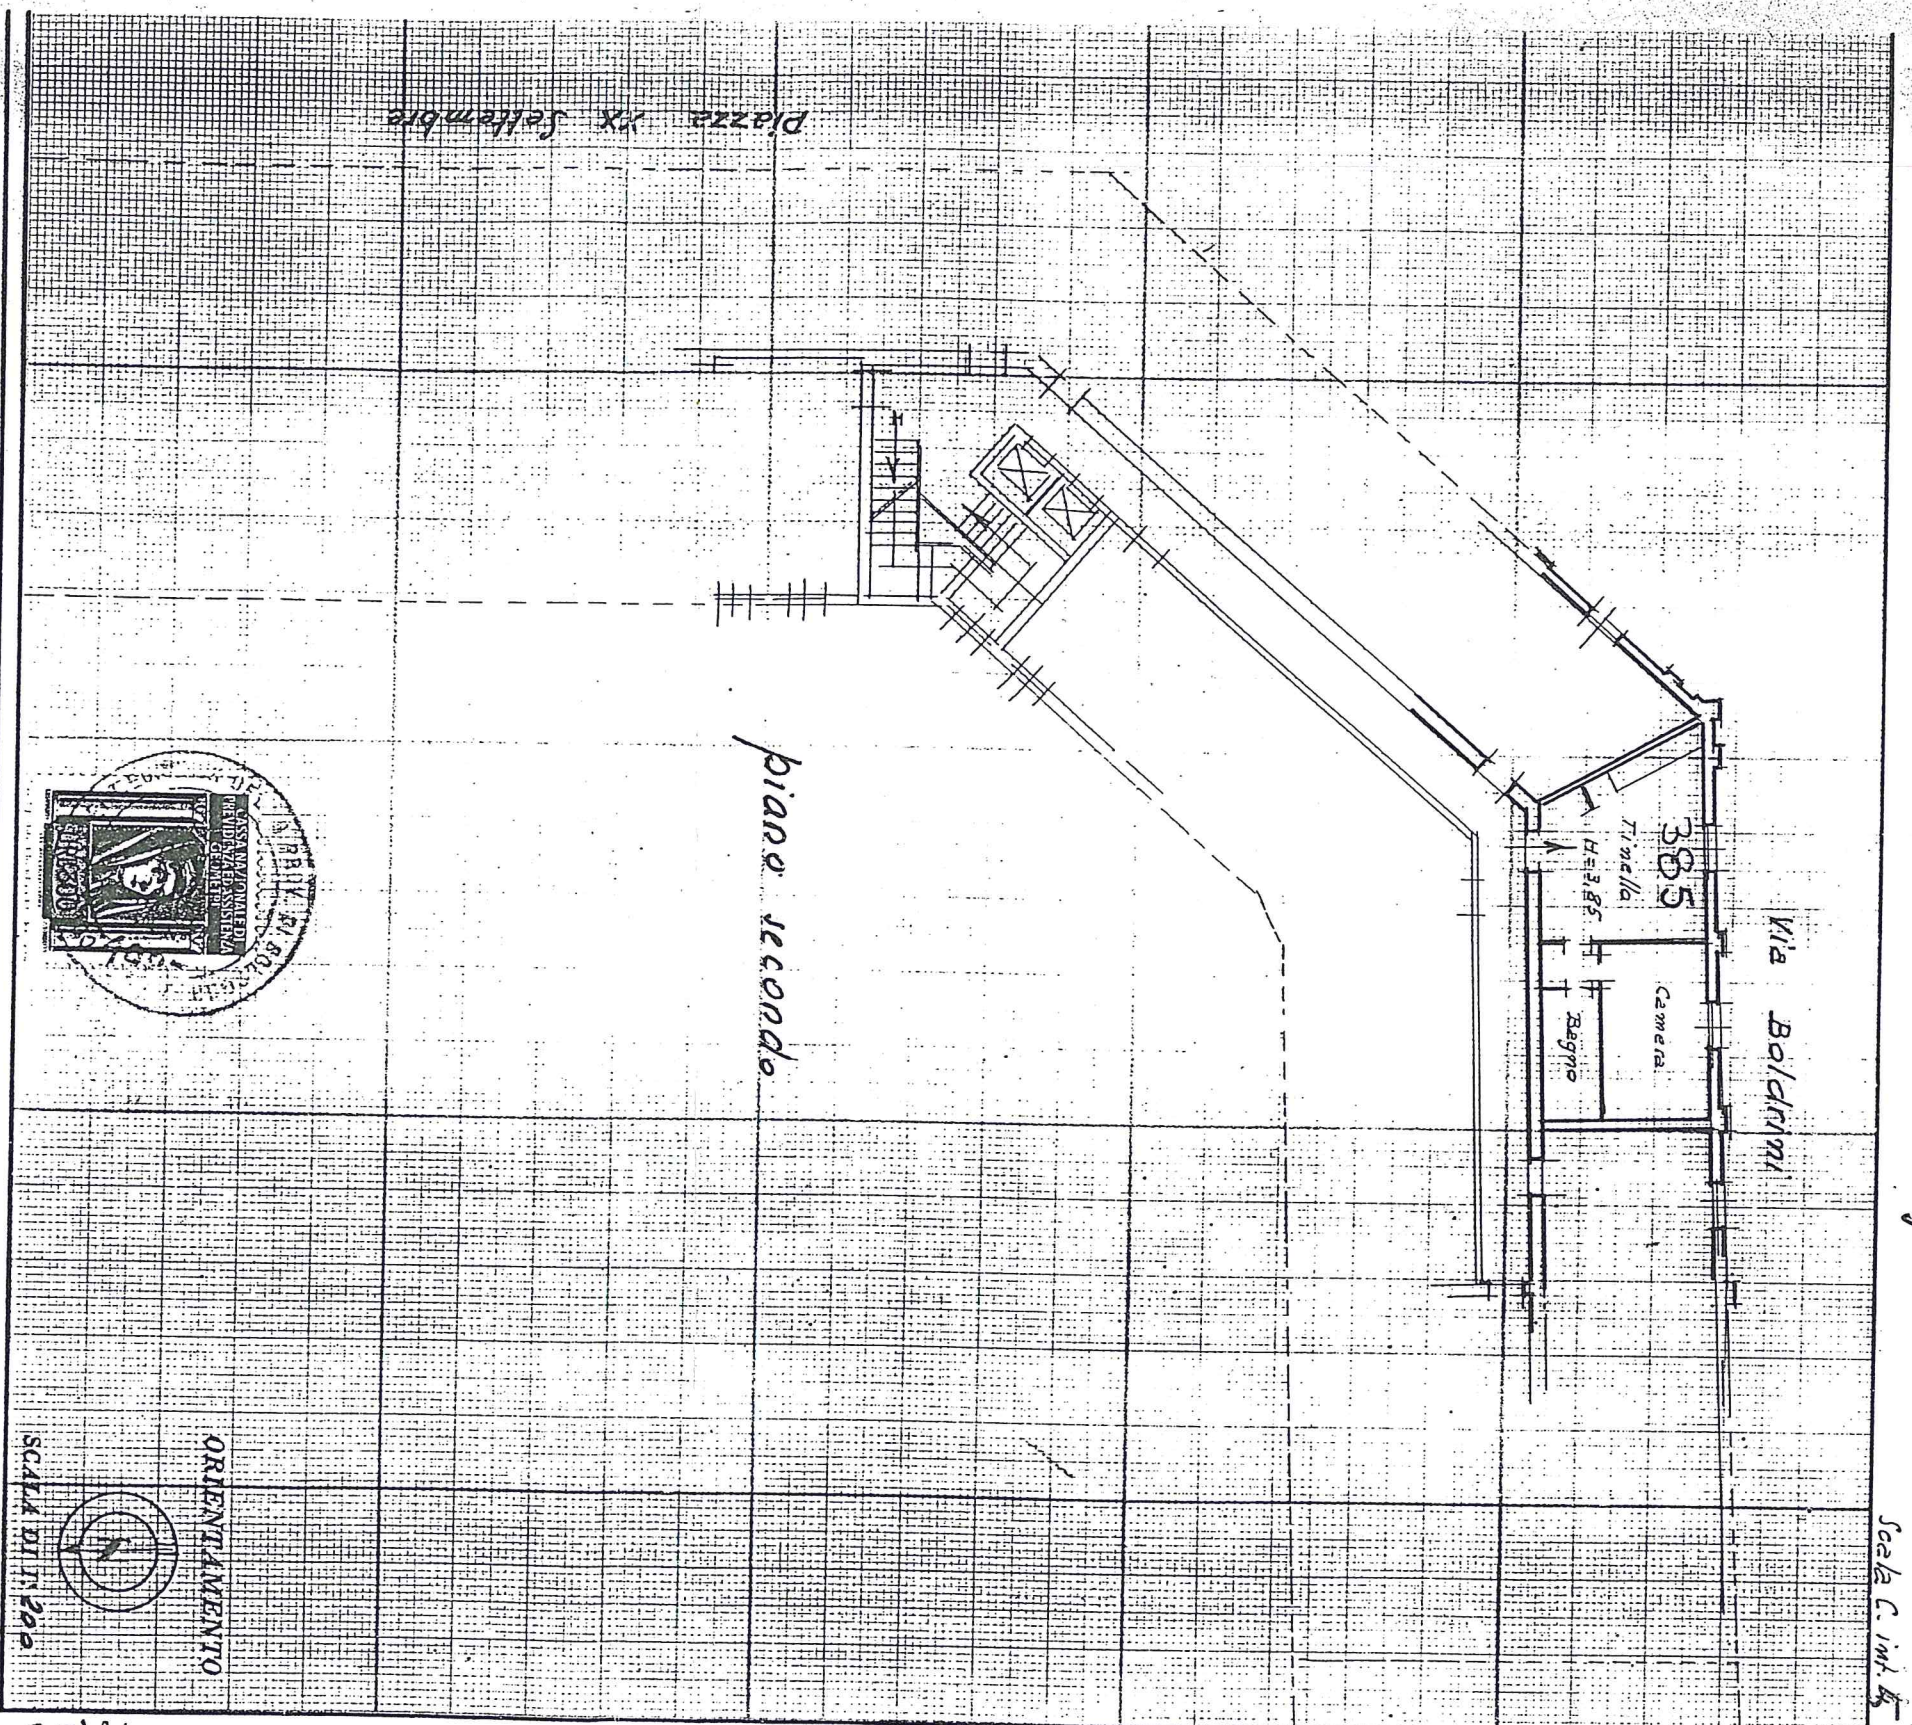

SPAZIO RISERVATO PER LE ANNOTAZIONI D'UFFICIO

DATA 18.12.1980
PROT. N° 16103

ACCETTABILE
159 F 89/
N° 30 sub 18

Compiuta dal Geom. Italo Scipioni
(Titolo, nome e cognome del tecnico)

Iscritto all'Albo dei Geometri
della Provincia di BOLOGNA
DATA 28-11-1980
Firma: Italo Scipioni