

43 NUOVO CATASTO EDILIZIO URBANO


(R. DECRETO-LEGGE 13 APRILE 1939, N. 652)

Planimetria dell'immobile situato nel Comune di Bologna Via P.zza XX Settembre n. c. 3

Vita D'ARK-TULL. 1. p. a. sede in Bologna

Allegata alla dichiarazione presentata all'Ufficio Tecnico Erariale di Bologna

Scala 1:1000

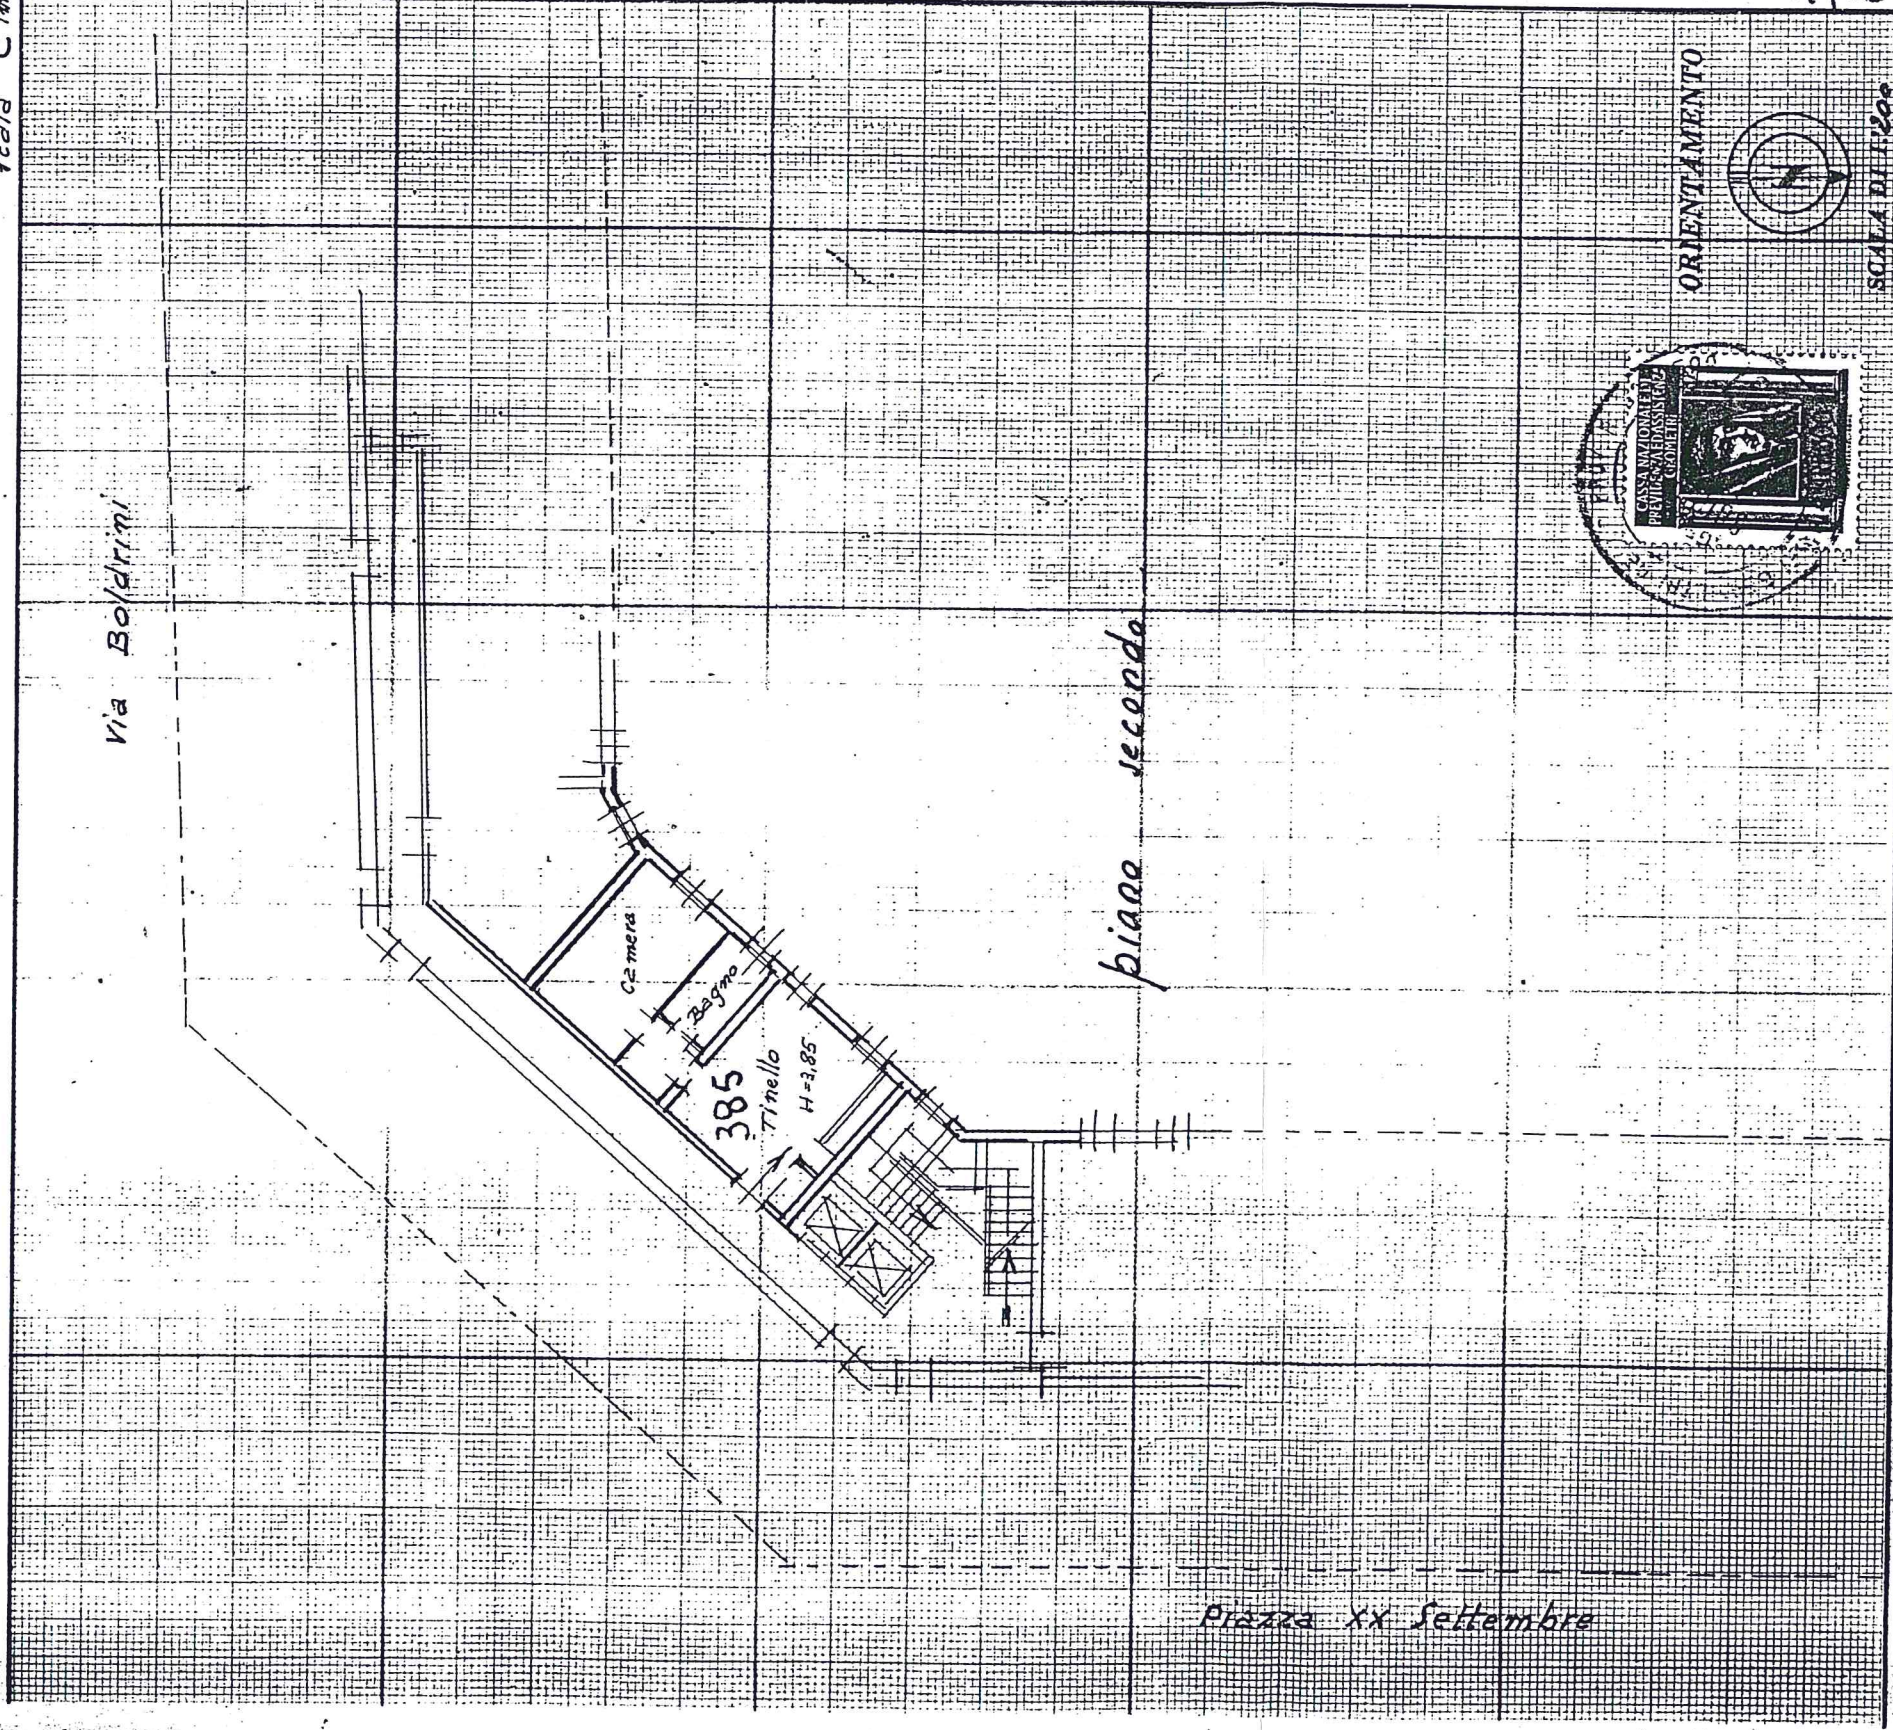

SPAZIO RISERVATO PER LE ANNOTAZIONI D'UFFICIO

DATA 18-12-1980

PROT. N° 16105

A C C E T T A B I L E

159 F 82

N° 30 sub 22

Compilata dal Geom. Italo Scipioni
(Titolo, nome e cognome del tecnico)

Iscritto all'Albo dei Geometri

della Provincia di BOLOGNA

DATA 28-11-1980

Firma: Italo Scipioni