

44
NUOVO CATASTO EDILIZIO URBANO


(R. DECRETO-LEGGE 13 APRILE 1939, N. 652)

Planimetria dell'immobile situato nel Comune di Bologna Via

Villa JARK-TUIL 1. p. a. sede in Bologna

Relata alla dichiarazione presentata all'Ufficio Tecnico Erariale di Bologna

Scala C int. 9

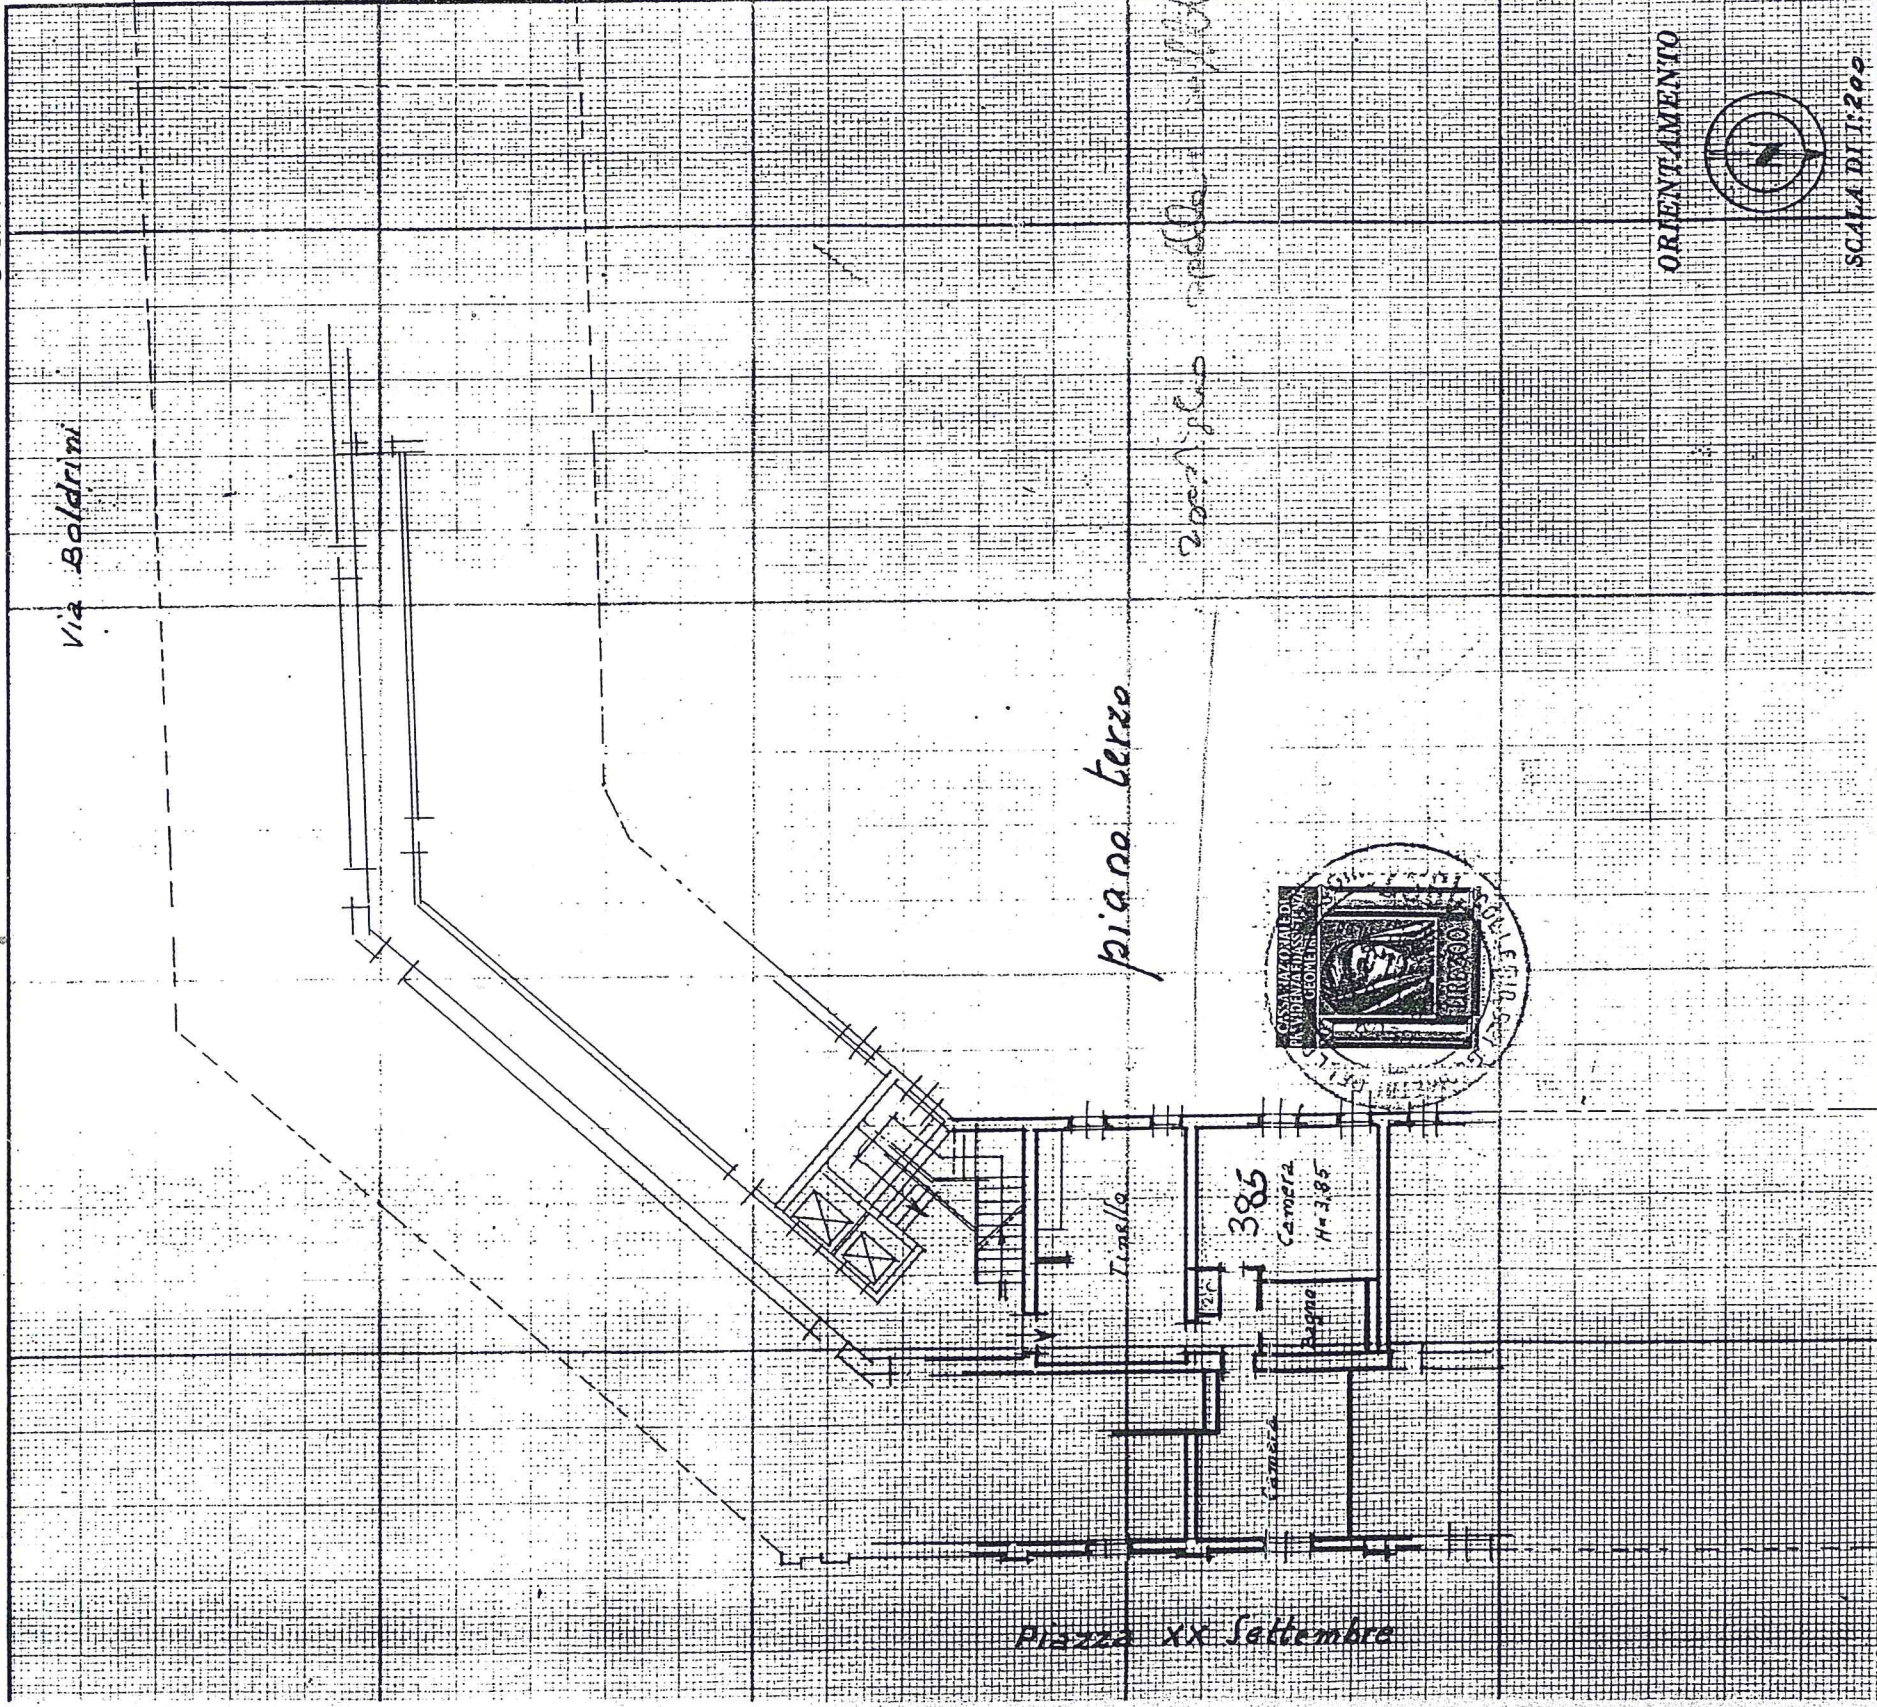

SPAZIO RISERVATO PER LE ANNOTAZIONI D'UFFICIO

DATA 18-12-1980
PROT. N° 16117

ACCETTABILE
159 F 82/
N° 30 sub 23

Compilata dal Geom. Italo Scipioni
(Titolo, nome e cognome del tecnico)

Iscritto all'Albo dei Geometri
della Provincia di BOLOGNA

DATA 28-11-1980

Firma: Italo Scipioni

4905

ORIENTAMENTO

Scala di 1:200