

67 NUOVO CATASTO EDILIZIO URBANO


(R. DECRETO-LEGGE 13 APRILE 1939, N. 659)

Planimetria dell'immobile situato nel Comune di Bologna Via Piazza XX Settembre n.c. 3

Ditta "DARK-TULL" s.p.a. sede in Bologna

Allegata alla dichiarazione presentata all'Ufficio Tecnico Erariale di Bologna

Scala C int. 5

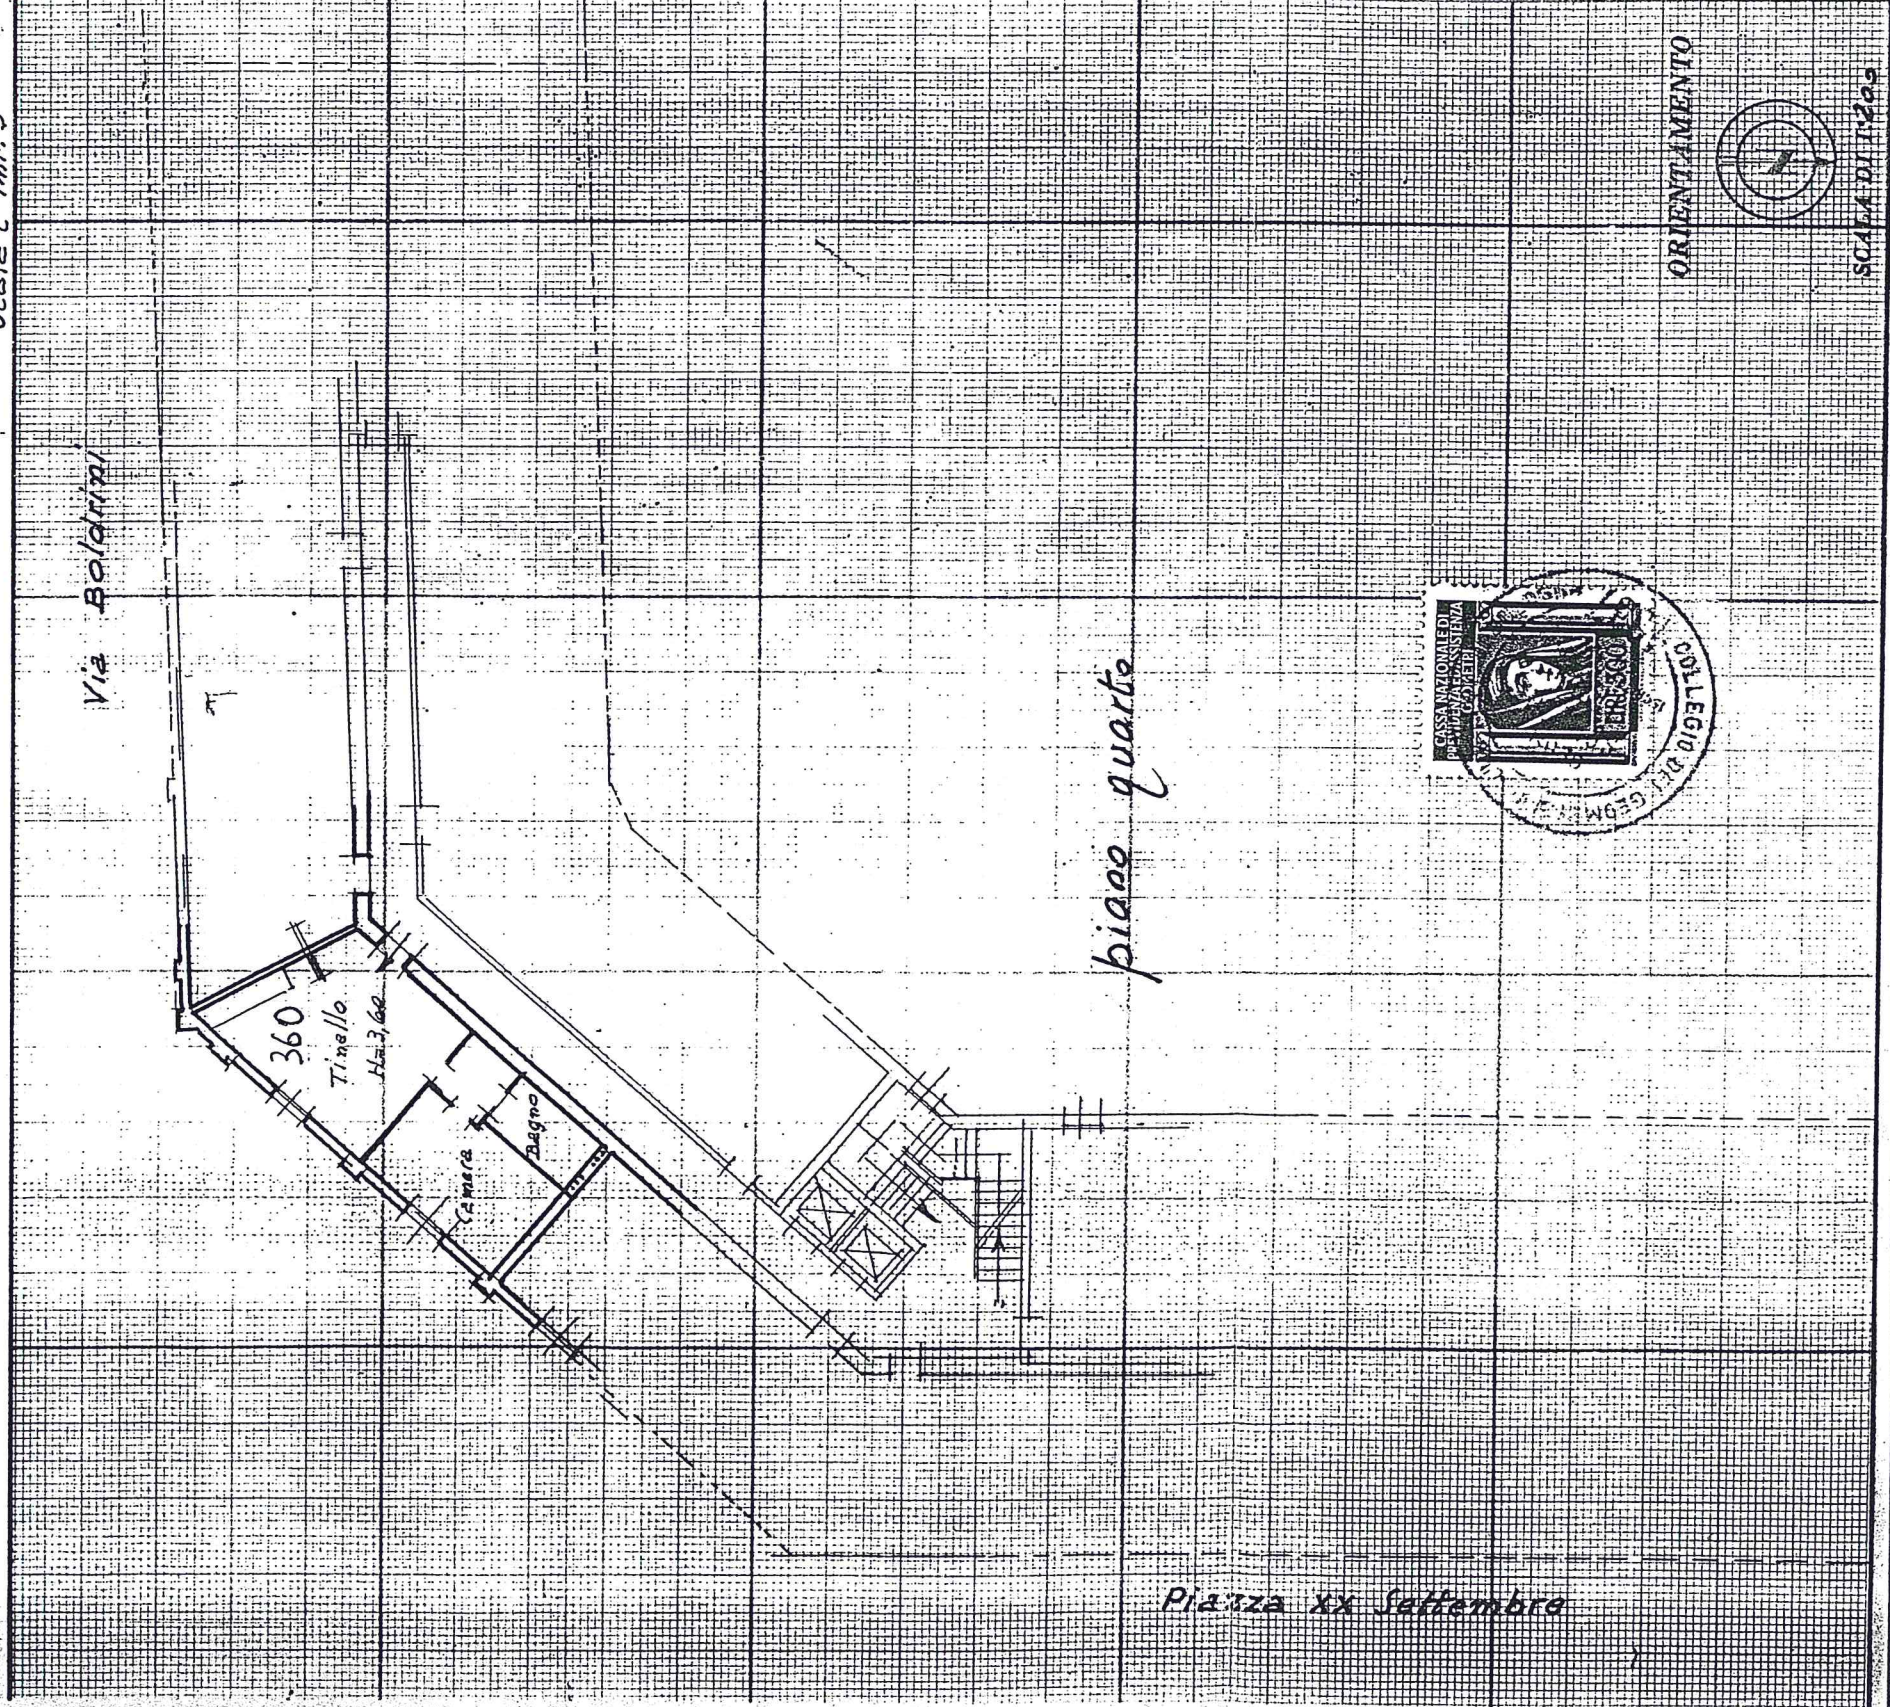

SPAZIO RISERVATO PER LE ANNOTAZIONI D'UFFICIO

DATA 18-12-1980
PROT. N° 16122

A C C E T T A B I L E

159 F 82

N° 30 sub 35

Compilata dal Geom. Stalo Scipioni
(Titolo, nome e cognome del tecnico)

Iscritto all'Albo dei Geometri
della Provincia di BOLOGNA

DATA 28-11-1980

Firma: Halobellini