

**Agenzia del Territorio  
CATASTO FABBRICATI  
Ufficio Provinciale di  
Roma**

Dichiarazione protocollo n. RM1446620 del 10/12/2007

Planimetria di u.i.u. in Comune di Roma

Salita Del Grillo

civ. 17

Identificativi Catastali:

Sezione:  
Foglio: 493  
Particella: 9  
Subalterno: 1

Compilata da:  
Petruzzi Luisa

Iscritto all'albo:  
Architetti

Prov. Roma

N. 17718


Scheda n. 1

Scala 1:200

### PIANO TERZO

H. 320 cm.

APPARTAMENTO

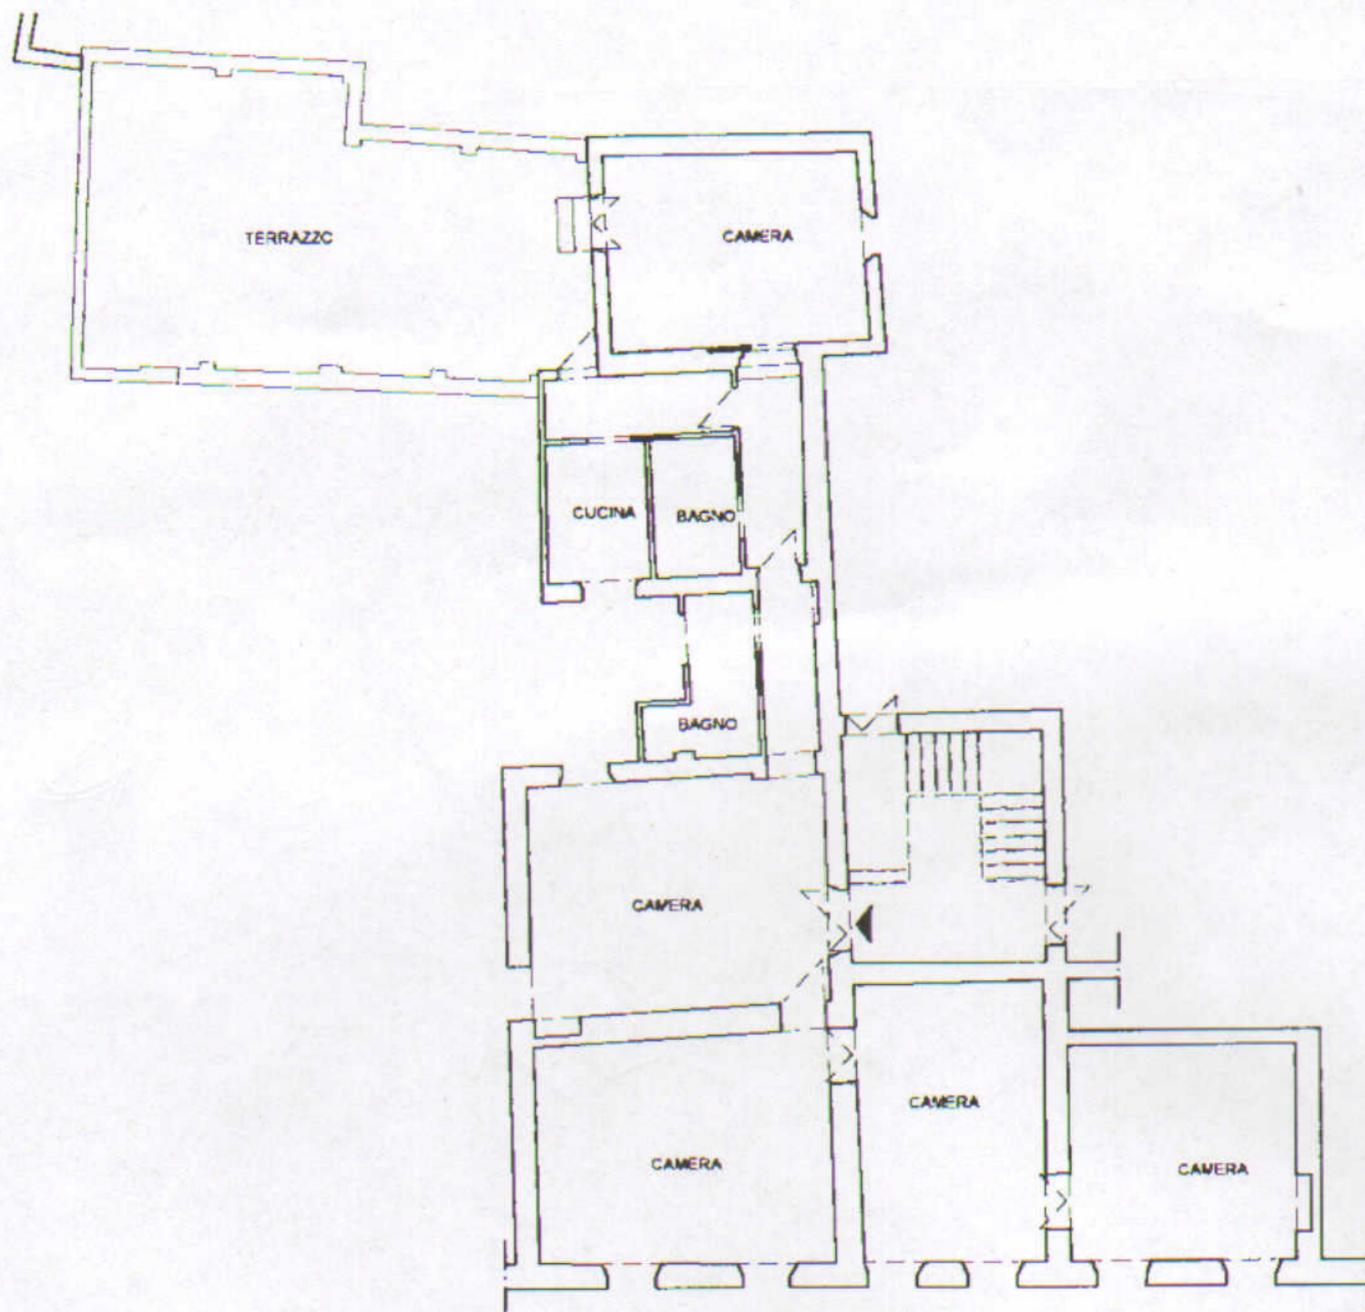

Catasto dei Fabbricati - Situazione al 10/03/2014 - Comune di ROMA(H501) - < Foglio: 493 Particella: 9 - Subalterno 11 >  
SALITA DEL GRILLO n. 17 piano: 3 interno: 7 scala: A;

Ultima Planimetria2 in atti