

Scheda n. 1

Scala 1: 200

Agenzia del Territorio
CATASTO FABBRICATI
Ufficio provinciale di
Udine

Dichiarazione protocollo n. _____ del _____
Planimetria di u.i.u. in Comune di Tarvisio
Via Armando Diaz


civ. 33

Identificativi Catastali:
Sezione: A
Foglio: 5
Particella: 1308
Subalterno: 16


Compilata da:
Morris Roberto
Iscritto all'albo:
Geometri
Prov. Udine

N. 2891

PIANO INTERRATO
H=230

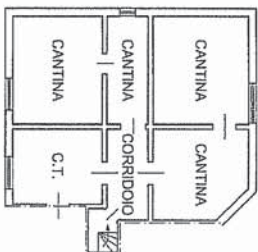

PIANO TERRA
H=305

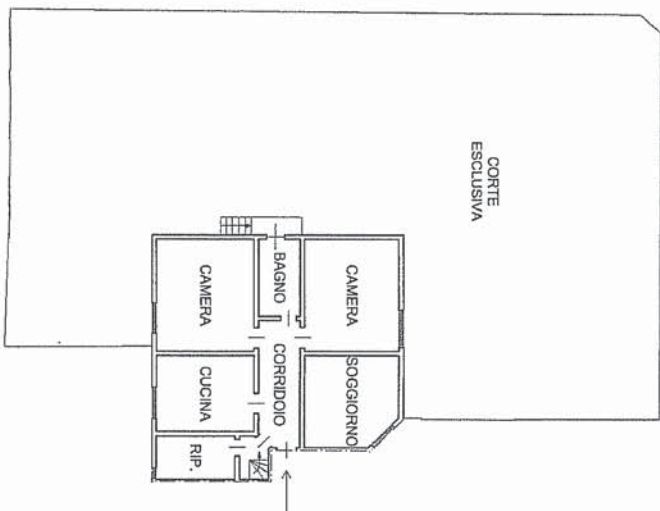

PIANO PRIMO (SOTTOTETTO)

