

Agenzia del Territorio  
**CATASTO FABBRICATI**  
Ufficio Provinciale di  
Bari

Dichiarazione protocollata  
Planimetria di u.i.u. in Comune di Bari  
Via Napoli

civ. 324/A

Identificativi Catastali:

Sezione:  
Foglio: 15  
Particella: 130  
Subalterno: 6

Compilata da:  
Pace Donato


Isoritto all'albo:  
Geometri

Prov. Bari

N. 2807

Foglia n. 1

Scala 1:200

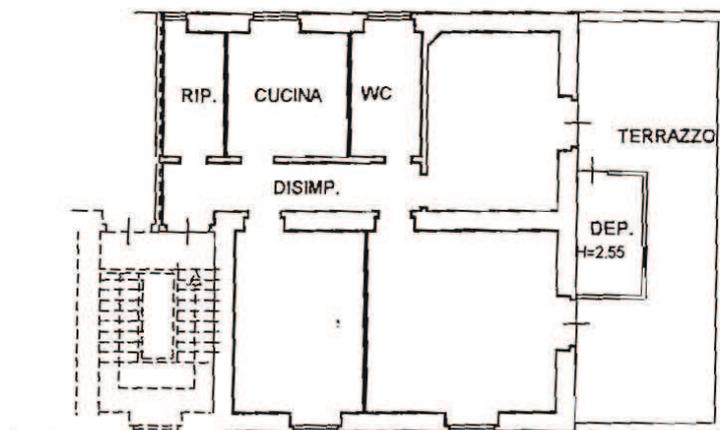

PIANO PRIMO

H= 3.40m

