

Dichiarazione protocollo n. _____ del _____
Planimetria di u.i.u. in Comune di Bari
Via Napoli _____ oiv. 328/B

Identificativi Catastali:

Sezione:
Foglio: 15
Particella: 92
Subalterno: 5


Compilata da:
Cesario Antonio
Isoritto all'albo:
Geometri

Prov. Bari

N. 4101

n. 1 Scala 1:200

PIANO TERRA h: 3,15

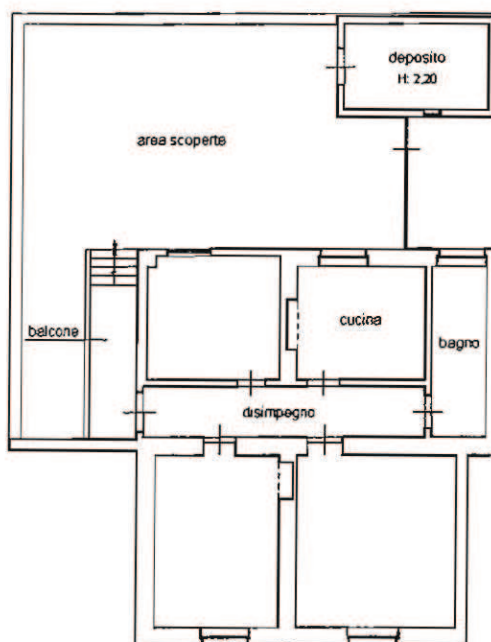

Geometra
ANTONIO
CESARIO
Mondoli
collegio dei geometri
della provincia di Bari
ISCRIZ. ALBO N° 4101

