

Agenzia del Territorio
CATASTO FABBRICATI
Ufficio Provinciale di
Bari

Dichiarazione protocollo n. del
Planimetria di u.i.u. in Comune di Bari
Via Napoli

civ. 330


Identificativi Catastali:
Sezione:
Foglio: 15
Particella: 87
Subalterno: 3

Compilata da:
Cesario Antonio
Iscritto all'albo:
Geometri
Prov. Bari

N. 4101

gheda n. 1 Scala 1:200

PIANO TERRA h: 3,15

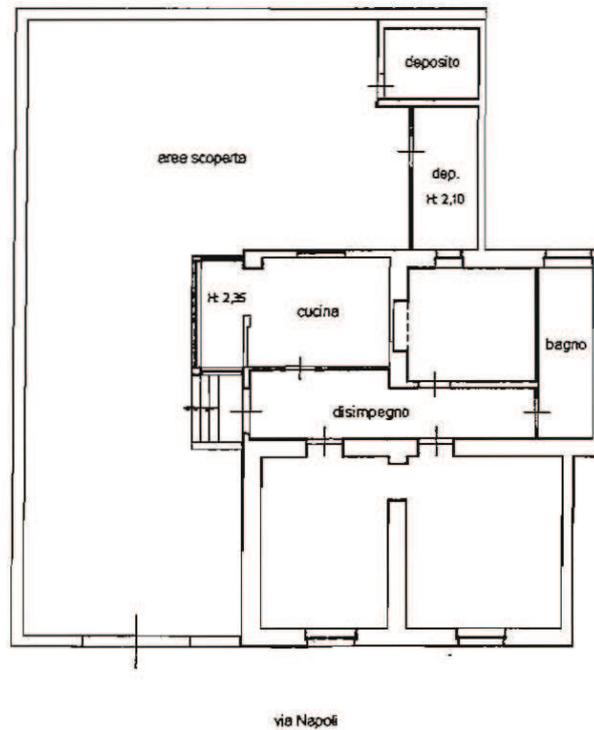

Geometra
**ANTONIO
CESARIO**
Moapop
collegio dei geometri
della provincia di Bari
ISCRIZ. ALBO N° 4101

