

Agenzia del Territorio
CATASTO FABBRICATI
Ufficio Provinciale di
Bari


Dichiarazione protocollo n. _____ del _____
Planimetria di u.i.u. in Comune di Bari
Via Napoli civ. 330

Identificativi Catastali:
Sezione:
Foglio: 15
Particella: 87
Subalterno: 4

Compilata da:
Cesario Antonio
Iscritto all'albo:
Geometri
Prov. Bari N. 4101

Allegato n. 1 Scala 1:200

PIANO TERRA h: 3,15

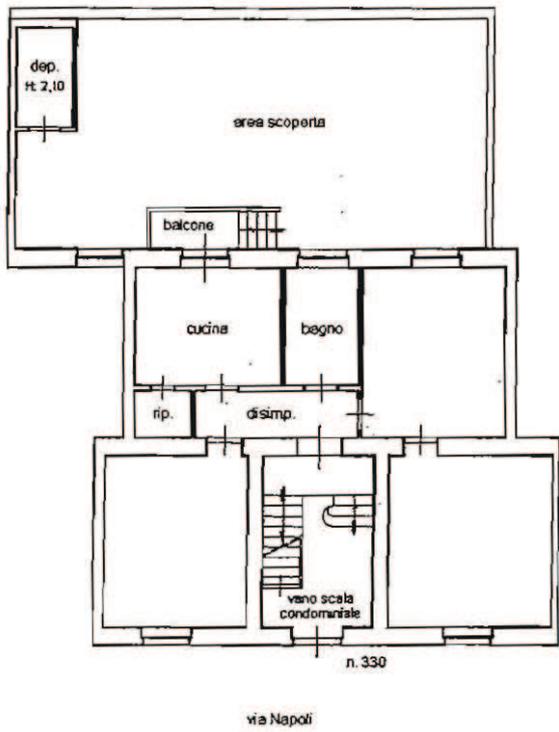

Geometra
**ANTONIO
CESARIO**
Monopoli
collegio dei geometri
della provincia di Bari
ISCRIZ. ALBO N° 4101

