

**Agenzia del Territorio
CATASTO FABBRICATI
Ufficio Provinciale di
Bari**

Dichiarazione protocollo n. _____ del _____
Planimetria di u.i.u. in Comune di Bari
Via Napoli

civ. 322/A

Identificativi Catastali:

Sezione:
Foglio: 15
Particella: 134
Subalterno: 10

Compilata da:
Pace Donato


Isritto all'albo:
Geometri

Prov. Bari

N. 2807

Scheda n. 1

Scala 1:200

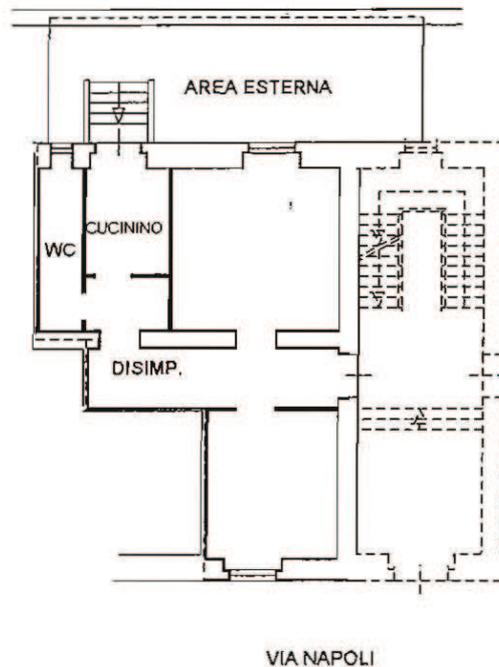

PIANO TERRA (rialzato)

H= 3.75m

