

**Agenzia del Territorio
CATASTO FABBRICATI
Ufficio Provinciale di
Bari**

Dichiarazione protocollo n. _____ del _____

Planimetria di u.i.u. in Comune di Bari

Via Saverio Mercadante

civ. 12

Identificativi Catastali:

Sezione:

Foglio: 81

Particella: 157

Subalterno: 4

Compilata da:
Cesario Antonio

Iscritto all'albo:
Geometri


Prov. Bari

N. 4101

Scheda n. 1

Scala 1:200

PIANO TERRA h: 3,65

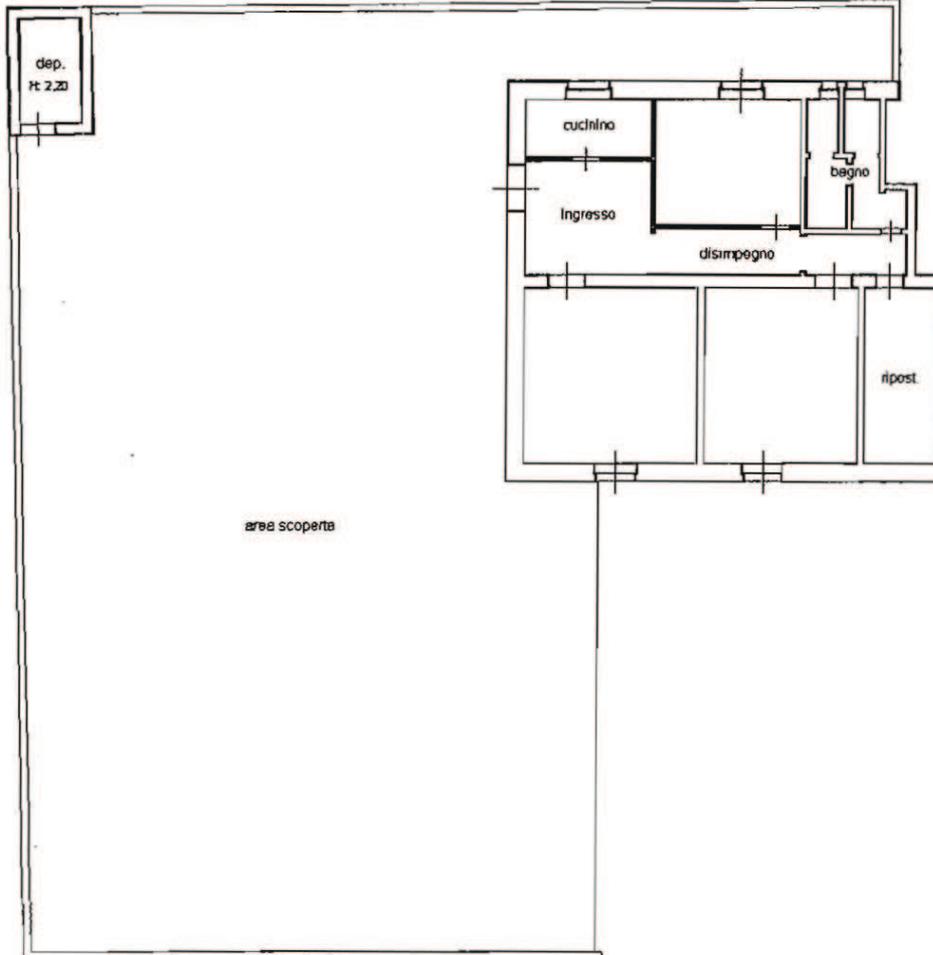

Geometra
ANTONIO
CESARIO
Monopoli
collegio dei geometri
della provincia di Bari
ALBO N° 4101

PIANO PRIMO

