

**Agenzia del Territorio**  
**CATASTO FABBRICATI**  
Ufficio Provinciale di  
La Spezia

Dichiarazione protocollo n. del  
Planimetria di u.i.u. in Comune di La Spezia  
Via Cristoforo Colombo

civ. 205

Identificativi Catastali:

Sezione:  
Foglio: 30  
Particella: 704  
Subalterno: 20

Compilata da:  
Brunengo Giacomo


Iscritto all'albo:  
Geometri

Prov. La Spezia

N. 1052

Scheda n. 1

Scala 1:200

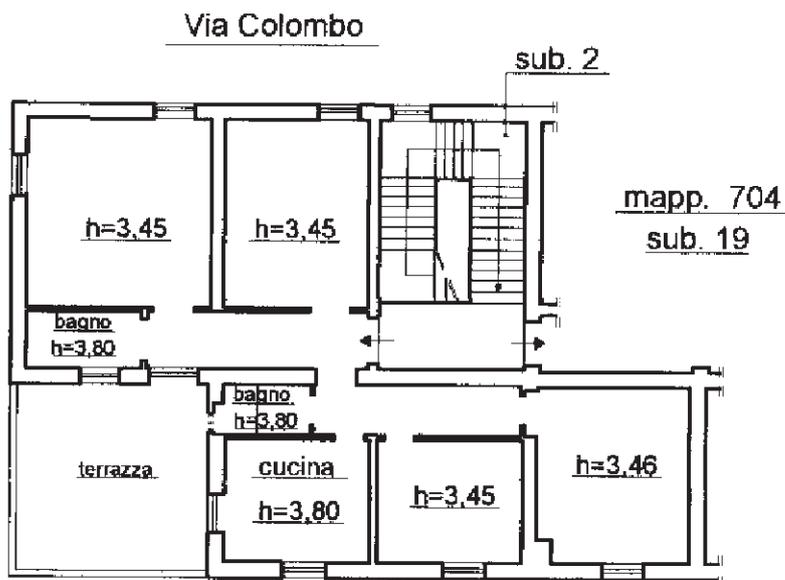

Piano Primo

