


Dichiarazione protocollo n. _____ del _____	
Planimetria di u.i.u. in Comune di Gorizia	
Via Adelaide Ristori _____ civ. 52/2	
Identificativi Catastali: Sezione: B Foglio: 24 Particella: 1195 Subalterno: 11	Compilata da: Tunini Luana Iscritto all'albo: Geometri Prov. Gorizia _____ N. 222

Scheda n. 1 Scala 1:200

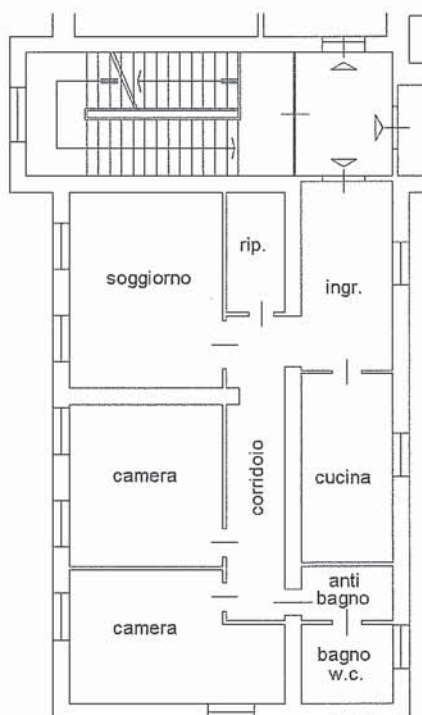

PIANO PRIMO

h. 2.82m

