

**Agenzia del Territorio**  
**CATASTO FABBRICATI**  
Ufficio Provinciale di  
**Gorizia**

Dichiarazione protocollo n. \_\_\_\_\_ del \_\_\_\_\_  
Planimetria di u.i.u. in Comune di Gorizia  
Via Adelaide Ristori

civ. 52/2

Identificativi Catastali:

Sezione: B  
Foglio: 24  
Particella: 1195  
Subalterno: 9

Compilata da:  
Tunini Luana


Iscritto all'albo:  
Geometri

Prov. Gorizia

N. 222

Scheda n. 1

Scala 1:200

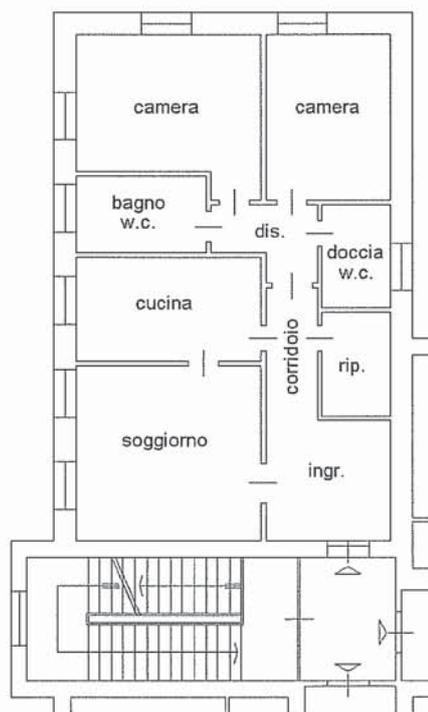

**PIANO PRIMO**

h. 2.85m

