


Agenzia del Territorio
CATASTO FABBRICATI
Ufficio Provinciale di
Gorizia

Dichiarazione protocollo n. _____ del _____	
Planimetria di u.i.u. in Comune di Gorizia	
Via Adelaide Ristori _____ civ. 54	
Identificativi Catastali:	Compilata da: Tunini Luana
Sezione: B	Iscritto all'albo: Geometri
Foglio: 24	Prov. Gorizia
Particella: 1195	N. 222
Subalterno: 2	

Scheda n. 1 Scala 1:200

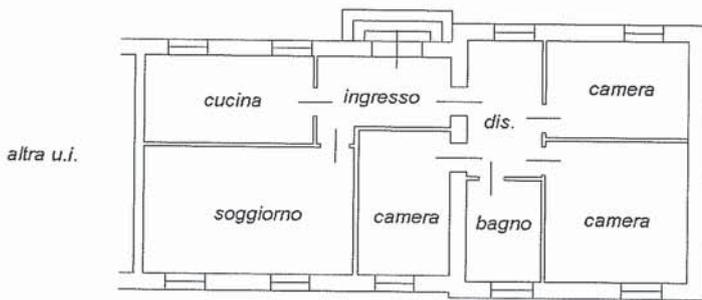

PIANO TERRA
H = 2.80 m.

