


Agenzia del Territorio  
**CATASTO FABBRICATI**  
Ufficio Provinciale di  
Gorizia

Dichiarazione protocollo n. \_\_\_\_\_ del \_\_\_\_\_  
Planimetria di u.i.u. in Comune di Gorizia  
Via Adelaide Ristori civ. 52/2

Identificativi Catastali:  
Sezione: B  
Foglio: 24  
Particella: 1195  
Subalterno: 24

Compilata da:  
Tunini Luana  
Iscritto all'albo:  
Geometri  
Prov. Gorizia N. 222

Scheda n. 1 Scala 1:200

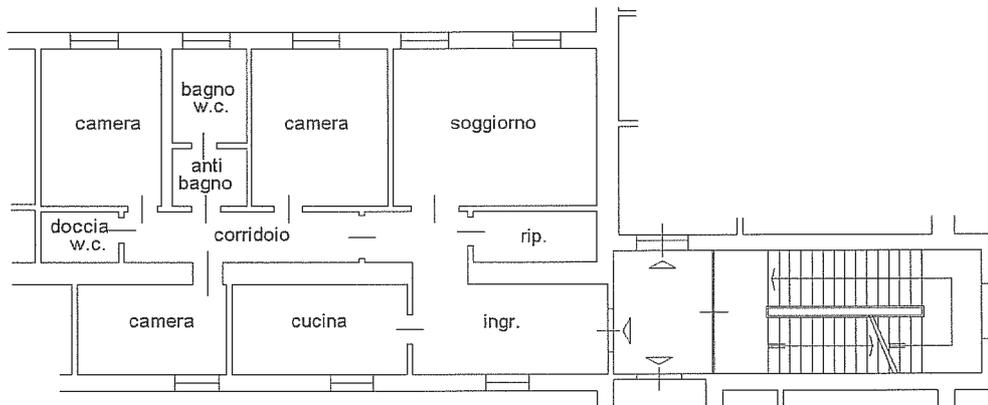

**PIANO PRIMO**

h. 2.82m

