

Agenzia del Territorio
CATASTO FABBRICATI
Ufficio Provinciale di
Trieste

Dichiarazione protocollo n. del
Planimetria di u.i.u. in Comune di Trieste
Via Del Castello

civ. 4-4/A

Identificativi Catastali:

Sezione: V
Foglio: 16
Particella: 2274
Subalterno: 18

Compilata da:
Papa Antonino

Iscritto all'albo:
Geometri


Prov. Trieste

N. 680

Scheda n. 1

Scala 1:100

PIANO SECONDO

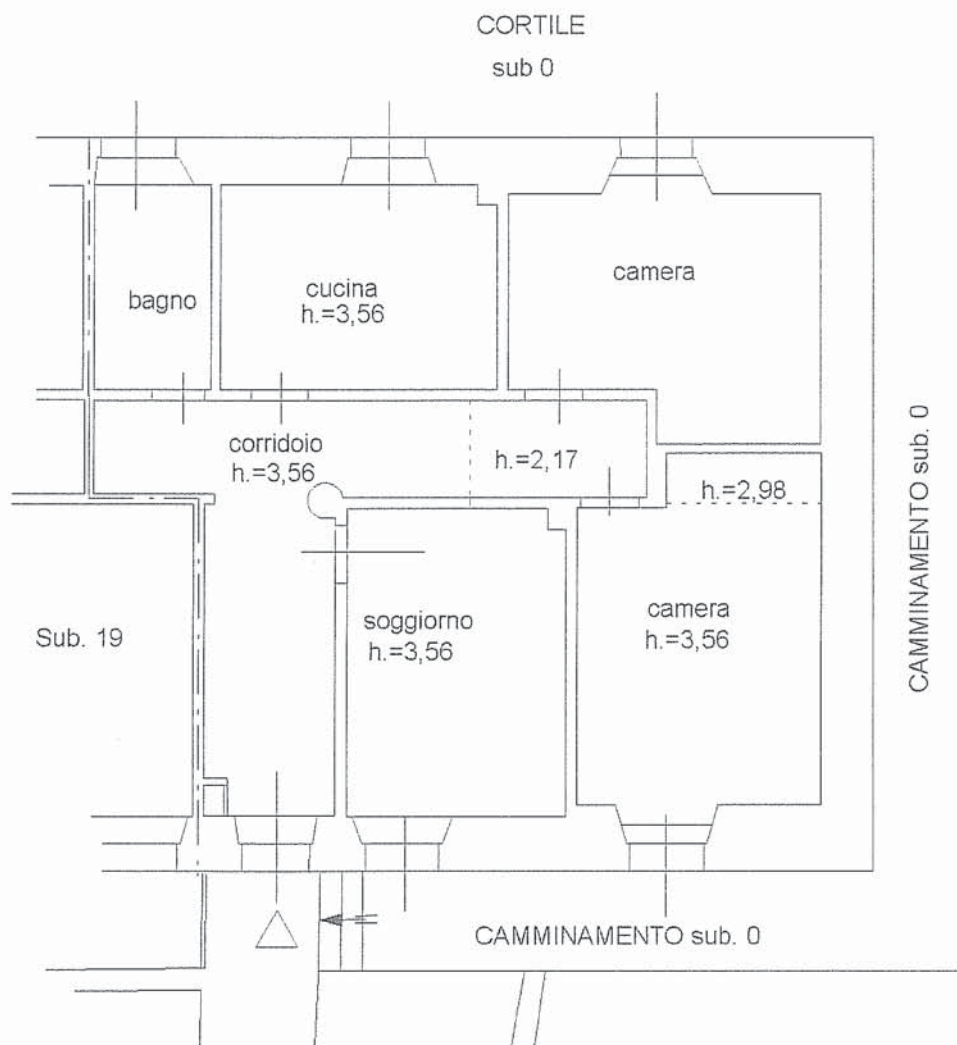

NORD

