


Identificativi Catastali:
Sezione:
Foglio: 30
Particella: 704
Subalterno: 11

Compilata da:
Brunengo Giacomo
Iscritto all'albo:
Geometri
Prov. La Spezia

N. 1052

Scheda n. 1 Scala 1:200

Via Colombo

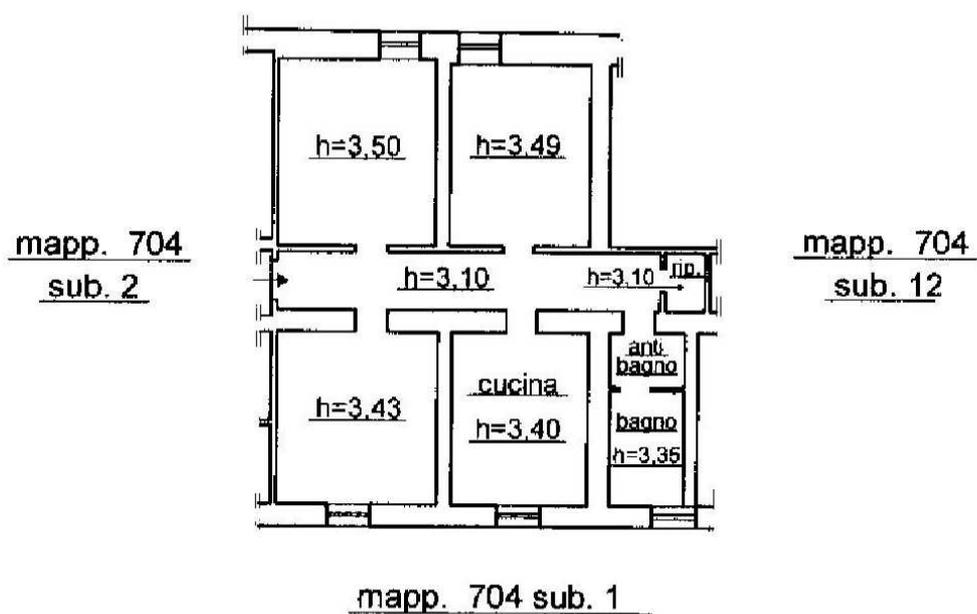

Piano Terreno

