

**Agenzia del Territorio**  
**CATASTO FABBRICATI**  
Ufficio Provinciale di  
La Spezia


Dichiarazione protocollo n. \_\_\_\_\_ del \_\_\_\_\_  
Planimetria di u.i.u. in Comune di La Spezia  
Viale Giuseppe Garibaldi \_\_\_\_\_ civ. 8

Identificativi Catastali:  
Sezione:  
Foglio: 30  
Particella: 704  
Subalterno: 12

Compilata da:  
Brunengo Giacomo  
Iscritto all'albo:  
Geometri  
Prov. La Spezia N. 1052

Scheda n. 1      Scala 1:200

Via Colombo

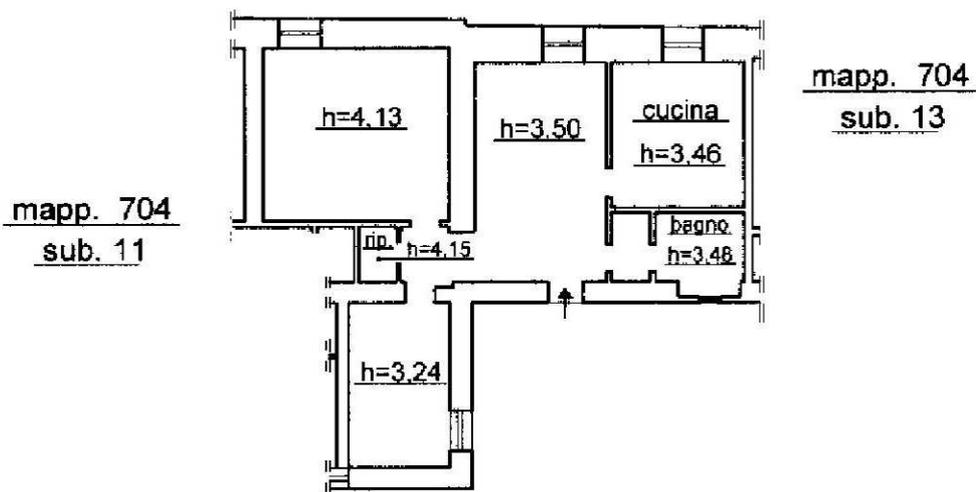

mapp. 704 sub. 1

Piano Terreno

