

**Agenzia del Territorio
CATASTO FABBRICATI
Ufficio Provinciale di
Napoli**

Dichiarazione protocollo n. del

Planimetria di u.i.u. in Comune di Napoli

Via Pietro Metastasio

civ. 52

Identificativi Catastali:

Sezione: CHI

Foglio: 8

Particella: 986

Subalterno: 126

Compilata da:
Chianese Raffaele

Iscritto all'albo:
Geometri

Prov. Napoli


N. 4992

Scheda n. 1

Scala 1:100

PIANO QUINTO

VIA P. METASTASIO

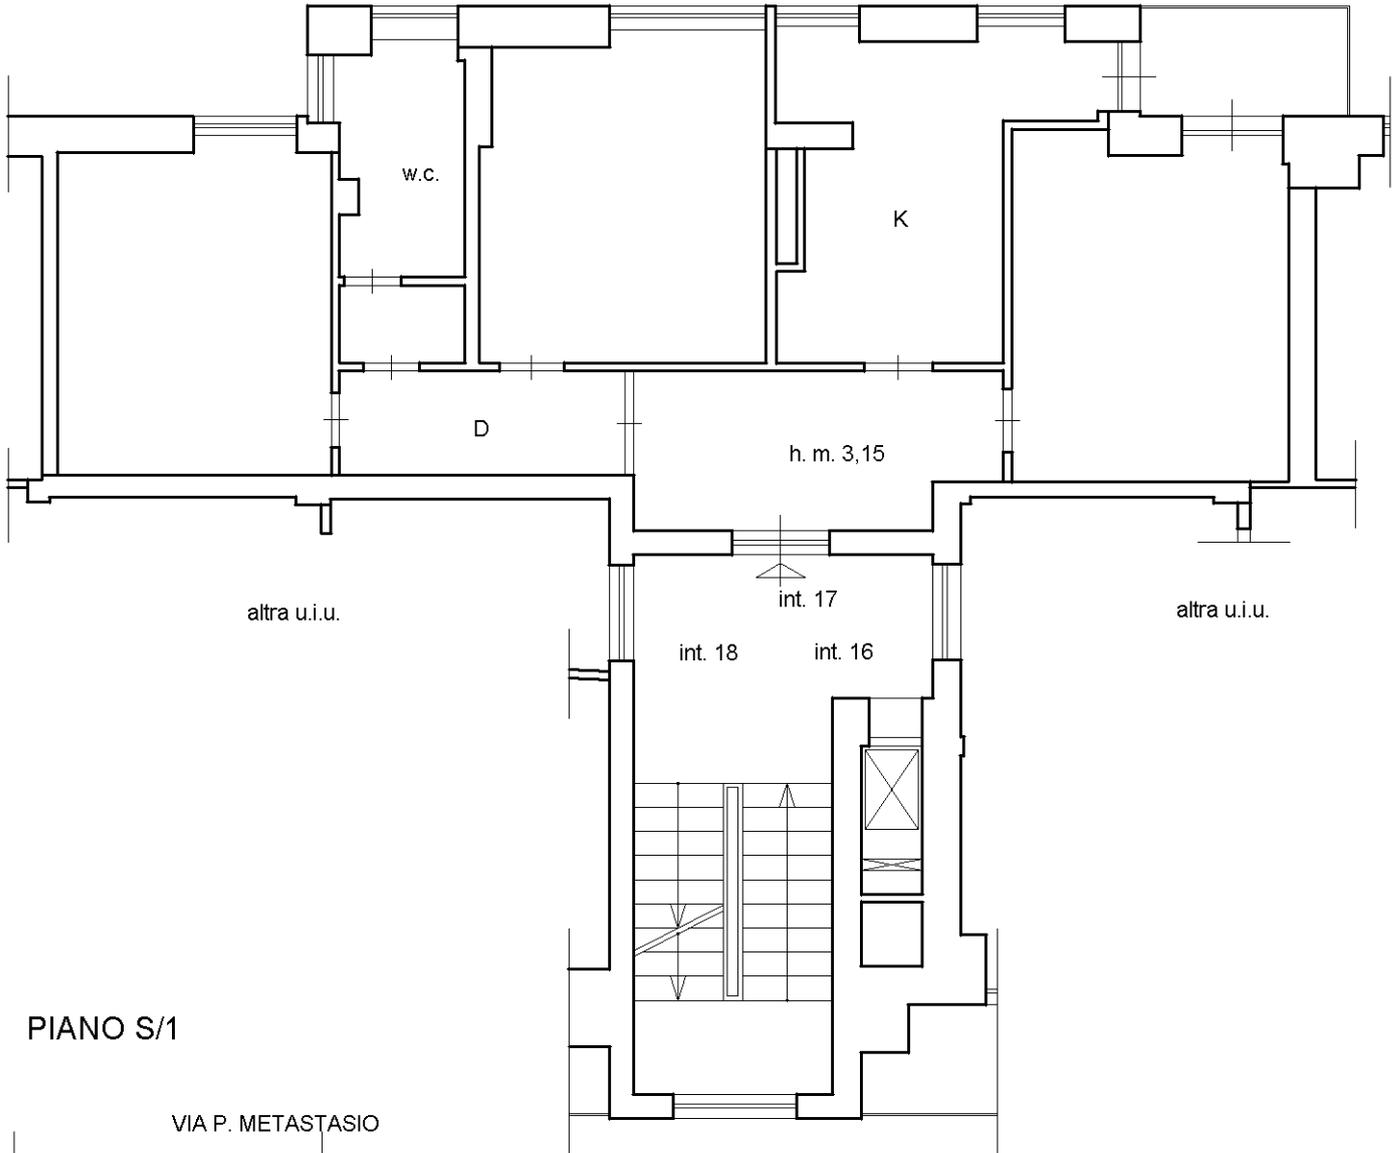

PIANO S/1

VIA P. METASTASIO

