

Agenzia del Territorio  
**CATASTO FABBRICATI**  
Ufficio Provinciale di  
Roma


Dichiarazione protocollo n. \_\_\_\_\_ del \_\_\_\_\_  
Planimetria di u.i.u. in Comune di Roma  
Via Giovanni Alfredo Cesareo civ. 15-17

Identificativi Catastali:  
Sezione:  
Foglio: 274  
Particella: 251  
Subalterno: 6

Compilata da:  
Bolognesi Armando  
Iscritto all'albo:  
Geometri  
Prov. Roma N. 06538

Scheda n. 1 Scala 1:100

DISTACCO CONDOMINIALE

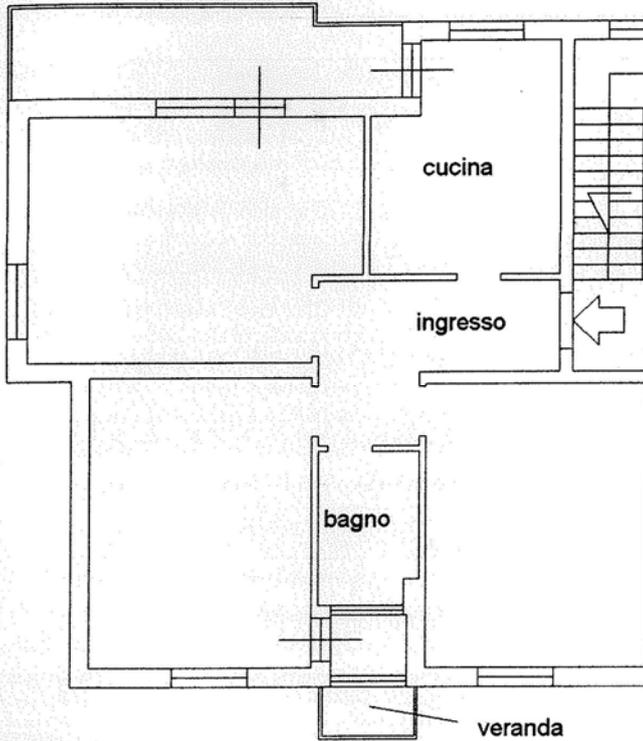


PIANO TERZO  
Hm. 3,05  
ABITAZIONE INT. 6



INT. 7

DISTACCO CONDOMINIALE

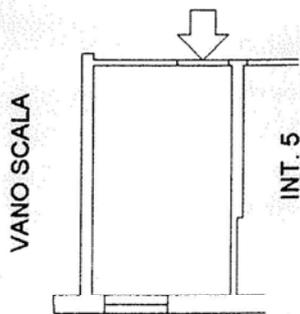

PIANO TERRA  
Hm. 2,35  
CANTINA N. 6

DISTACCO CONDOMINIALE

