

**Agenzia del Territorio
CATASTO FABBRICATI
Ufficio Provinciale di
Roma**

Dichiarazione protocollo n. RM011794 del 13/02/2013

Planimetria di u.i.u. in Comune di Roma

Via Roccagorga

civ. 15

Identificativi Catastali:

Sezione:

Foglio: 909

Particella: 126

Subalterno: 167

Compilata da:

Burgio Pierluigi

Iscritto all'albo:

Geometri


Prov. Roma

N. 10291

Scheda n. 1

Scala 1:100

Pianta Abitazione
Scala A Piano quarto int.12
H=3,00

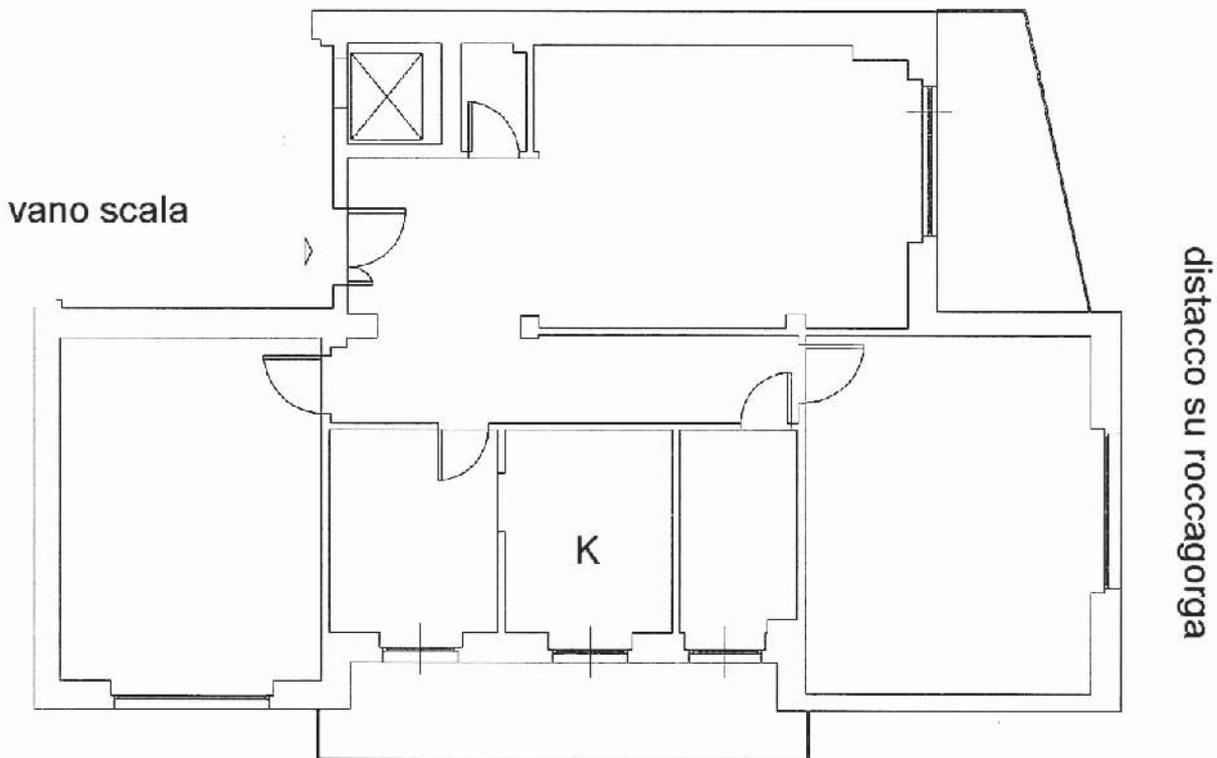

10 metri

Catasto dei Fabbricati - Simulazione al 18/02/2013 - Comune di ROMA (H501) - < Foglio: 909 - Particella: 126 - Subalterno: 167 - Scheda n. 1 - VIA ROCCAGORGA n. 15 piano: 4 interno: 12 scala: A;

Ultima planimetria in atti

Data: 18/02/2013 - n. T43014 - Richiedente: PLCFNC85H26D773I

Totale schede: 1 - Formato di acquisizione: A4(210x297) - Formato stampa richiesto: A4(210x297)