

Agenzia del Territorio
CATASTO FABBRICATI
 Ufficio Provinciale di
 Ancona

Dichiarazione protocollo n. _____ del _____
 Planimetria di u.i.u. in Comune di Falconara Marittima
 Via Fiumesino _____ civ. 5

Identificativi Catastali:

Sezione:

Foglio: 8

Particella: 870

Subalterno: 12

Compilata da:
 Donizioli Simona


Iscritto all'albo:
 Geometri

Prov. Ancona


N. 1555

Scheda n. 1

Scala 1:200

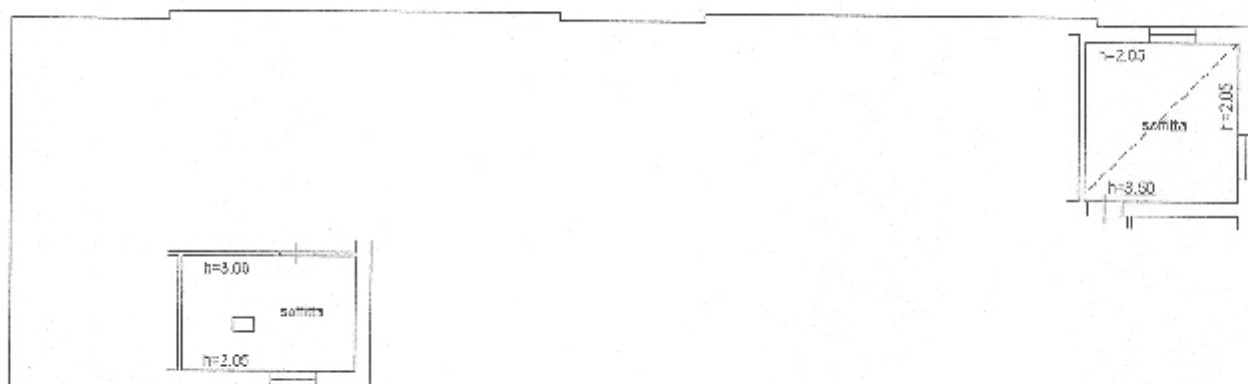

PIANO TERZO

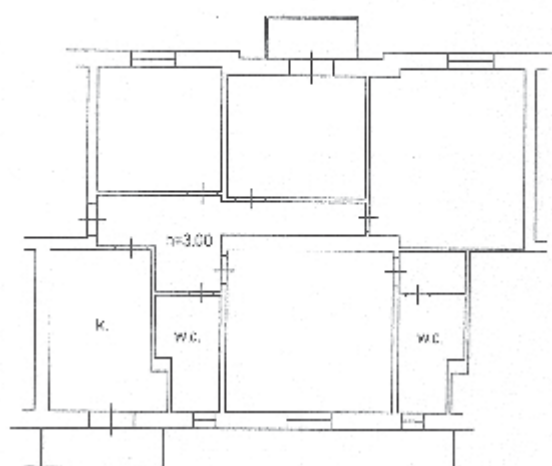

PIANO PRIMO

