

Agenzia del Territorio
CATASTO FABBRICATI
Ufficio Provinciale di
Massa

Dichiarazione protocollo n. del

Planimetria di u.i.u. in Comune di Aulla

Via Martiri Di Via Fani

civ. SNC

Identificativi Catastali:

Sezione:

Foglio: 17

Particella: 939

Subalterno: 12

Compilata da:

Bindi Francesca


Iscritto all'albo:
Geometri

Prov. Massa

N. 1032

Scheda n. 1

Scala 1:200

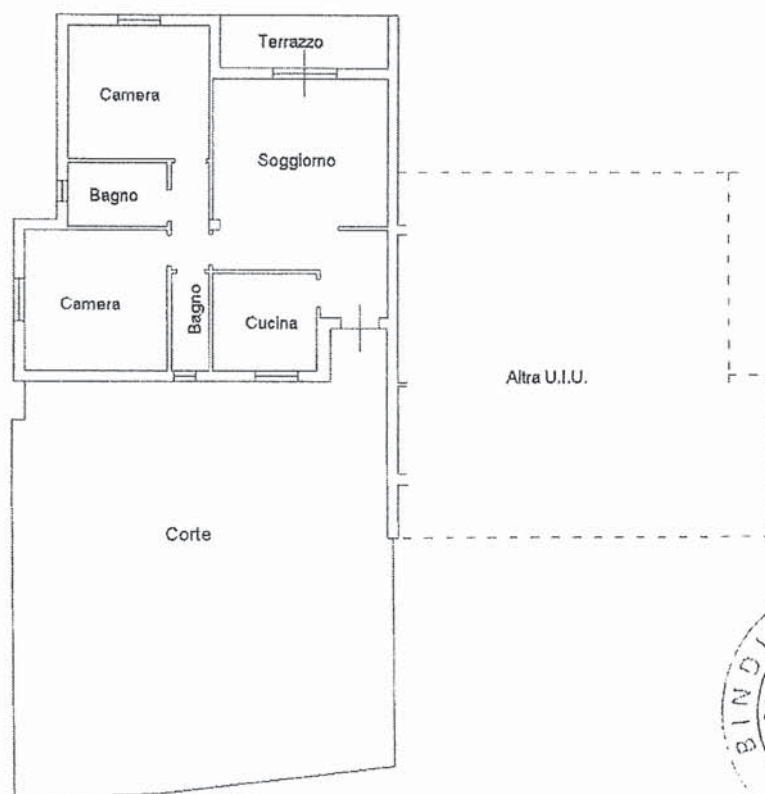

PIANO TERRA h 2.70

