

**Agenzia del Territorio  
CATASTO FABBRICATI  
Ufficio Provinciale di  
Massa**


Dichiarazione protocollo n. \_\_\_\_\_ del \_\_\_\_\_  
Planimetria di u.i.u. in Comune di Aulla  
Via Filippo Turati (pallerone)

Identificativi Catastali:  
Sezione:  
Foglio: 24  
Particella: 433  
Subalterno: 2


Compilata da:  
Ceselli Fabio  
Iscritto all'albo:  
Geometri  
Prov. Massa

N. 1047


Scheda n. 1      Scala 1:200

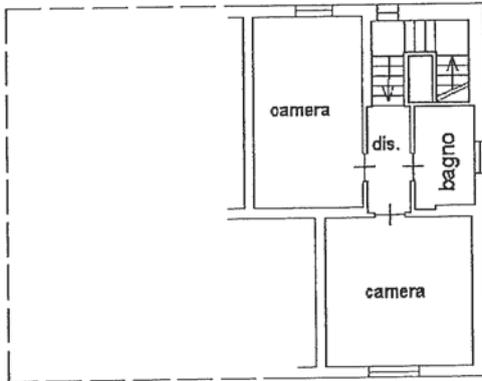

**PIANO PRIMO**  
H 2.98

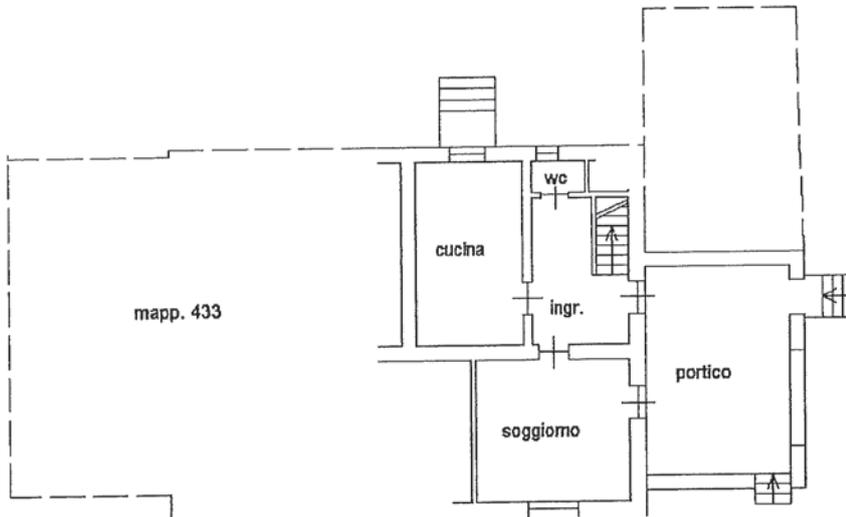

**PIANO TERRA**  
H 3.06

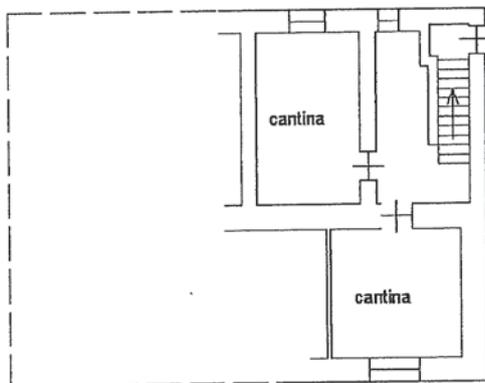

**PIANO SEMINTERRATO**  
H 2.25



N

