

Agenzia del Territorio
CATASTO FABBRICATI
Ufficio Provinciale di
Treviso

Dichiarazione protocollo n. _____ del _____
Planimetria di u.i.u. in Comune di Treviso
Via Asiago _____

civ. 27

Identificativi Catastali:

Sezione: A

Foglio: 7

Particella: 2217

Subalterno: 10

Compilata da:
Vallero Luigi


Iscritto all'albo:
Geometri

Prov. Treviso


N. 2359

Scheda n. 1

Scala 1:200

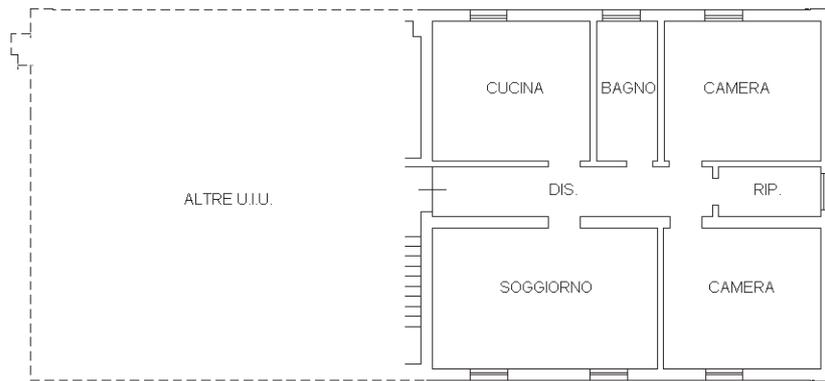

PIANO PRIMO
H 3.20m

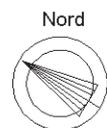

ORIENTAMENTO


Agenzia del Territorio
CATASTO FABBRICATI
Ufficio Provinciale di
Treviso

Dichiarazione protocollo n. _____ del _____
Planimetria di u.i.u. in Comune di Treviso
Via Asiago _____ civ. 27


Identificativi Catastali:
Sezione: A
Foglio: 7
Particella: 2217
Subalterno: 13

Compilata da:
Vallero Luigi
Iscritto all'albo:
Geometri
Prov. Treviso N. 2359

Scheda n. 1 Scala 1:200

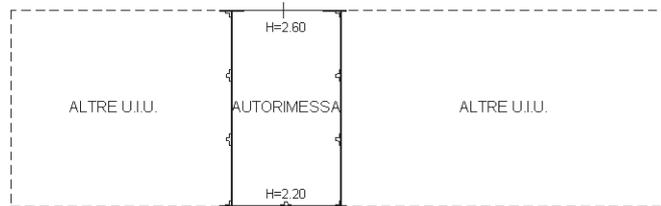

PIANO TERRA
Hm 2.40m

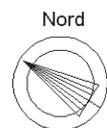

ORIENTAMENTO