

Dichiarazione protocollo n. del
Planimetria di u.i.u. in Comune di Bari
Via Napoli


civ. 324/B

Identificativi Catastali:
Sezione:
Foglio: 15
Particella: 130
Subalterno: 2

Compilata da:
Pace Donato
Isritto all'albo:
Geometri
Prov. Bari

N. 2807

n. 1 Scala 1:200

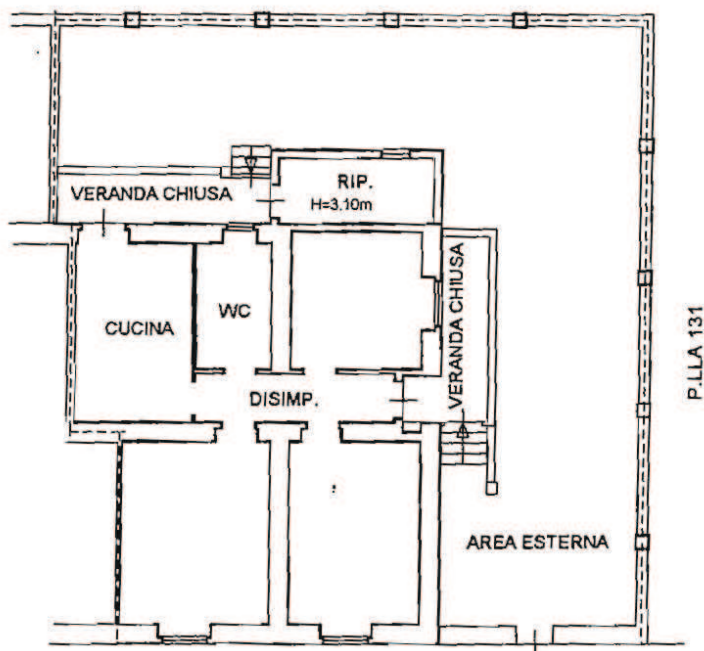

VIA NAPOLI

PIANO TERRA (rialzato)

H= 3.05m

