

Dichiarazione protocollo n. _____ del _____
Planimetria di u.i.u. in Comune di Ciampino
Via Mura Dei Francesi

civ. 195


Identificativi Catastali:
Sezione:
Foglio: 8
Particella: 513
Subalterno: 521

Compilata da:
Zampetti Lucio
Iscritto all'albo:
Geometri
Prov. Roma *Zampetti Lucio* N. 7904

Scheda n. 1


Scala 1:200

ABITAZIONE
PIANO 2 int.6
EDIFICIO 7
H=3.00m

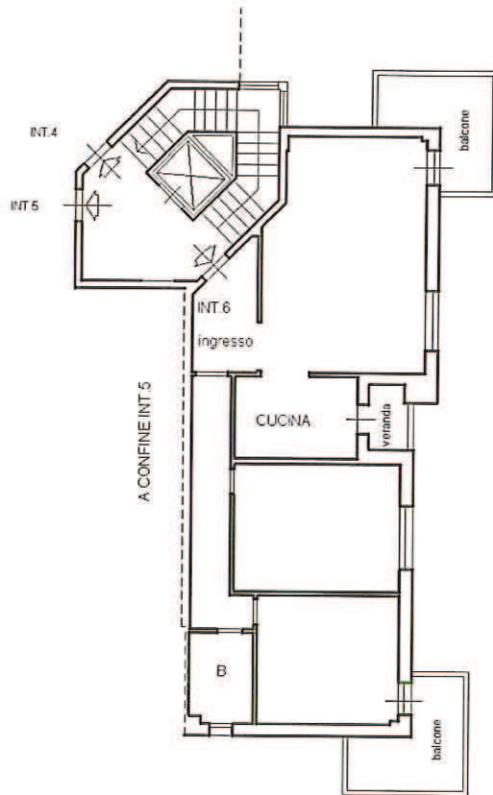

DISTACCO VERSO FABBR. P. LLA 512

DISTACCO VERSO FABBR. P. LLA 515

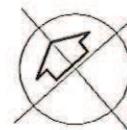

ORIENTAMENTO