


Dichiarazione protocollo n. del	
Planimetria di u.i.u. in Comune di Ciampino	
Via Mura Dei Francesi	civ. 195
Identificativi Catastali:	Compilata da:
Sezione:	Ragaglini Danilo
Foglio: 8	Iscritto all'albo:
Particella: 517	Geometri
Subalterno: 511	Prov. Roma
	N. 8850

Scheda n. 1 Scala 1:200

ABITAZIONE
PIANO 1 int.3
EDIFICIO 9
H=3.00m

DISTACCO VERSO FABBR. P. LLA 516

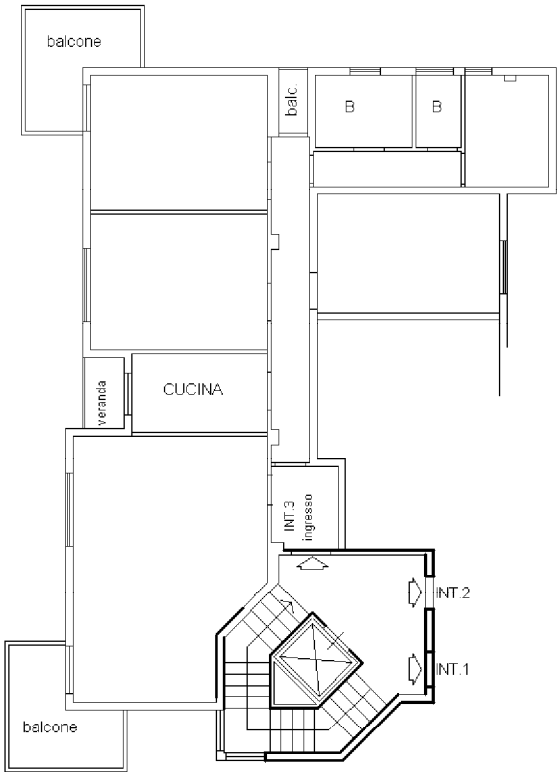

DISTACCO VERSO VIA MURA DEI FRANCESI



ORIENTAMENTO