

Identificativi Catastali:

Sezione:
Foglio: 8
Particella: 517
Subalterno: 512

Compilata da:
Ragagnini Danilo
Iscritto all'albo:
Geometri


Prov. Roma

N. 8850

Scheda n. 1 Scala 1:200

ABITAZIONE
PIANO 3 int.9
EDIFICIO 9
H=3.00m

DISTACCO VERSO FABBR. P.LLA 516

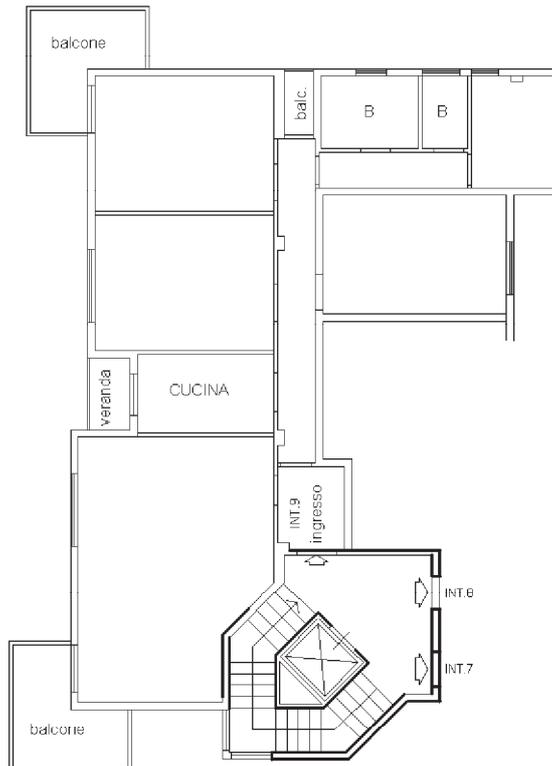

DISTACCO VERSO VIA MURA DEI FRANCESI



ORIENTAMENTO