

Agenzia del Territorio
CATASTO FABBRICATI
 Ufficio Provinciale di
 Roma

Dichiarazione protocollo n. RM0064350 del 20/01/2010

Planimetria di u.i.u. in Comune di Ciampino

Via Mura Dei Francesi

civ. SNC

Identificativi Catastali:

Sezione:

Foglio: 8

Particella: 514

Subalterno: 506

Compilata da:

Brunelli Francesco

Iscritto all'albo:

Geometri


Prov. Roma

N. 7033

Scheda n. 1

Scala 1:200

- ABITAZIONE -

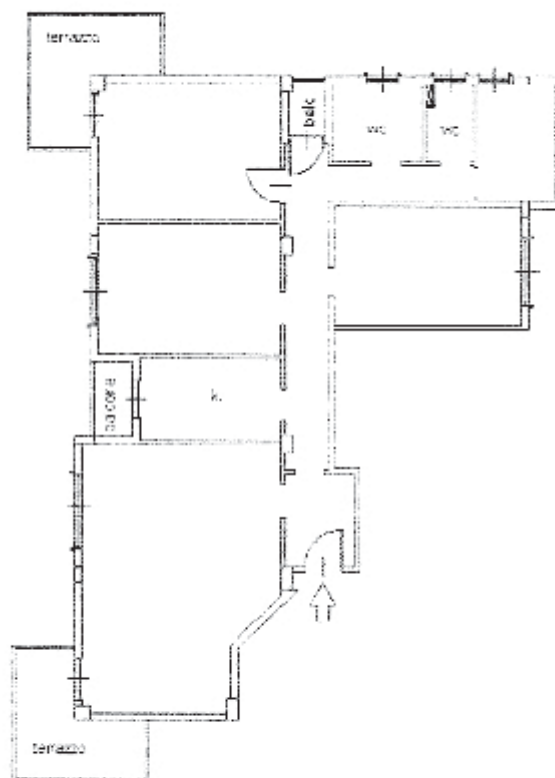

PIANO TERZO h=ml.3.00

PALAZZINA A12 INT. 13



Ultima Planimetria in atti