

Agenzia del Territorio
CATASTO FABBRICATI
 Ufficio Provinciale di
 Roma

Dichiarazione protocollo n. RM13723651 02/12/2011

Planimetria di u.i.u. in Comune di Ciampino

Via Mura Dei Francesi

civ. 195

Identificativi Catastali:

Sezione:

Foglio: 8

Particella: 516

Subalterno: 4

Compilata da:

SANCRICCA Marco

Iscritto all'albo:

Geometri


Prov. Roma

N. 8047

Scheda n. 1

Scala 1:200

EDIFICIO A13
PIANO TERRA
ABITAZIONE INT. 4

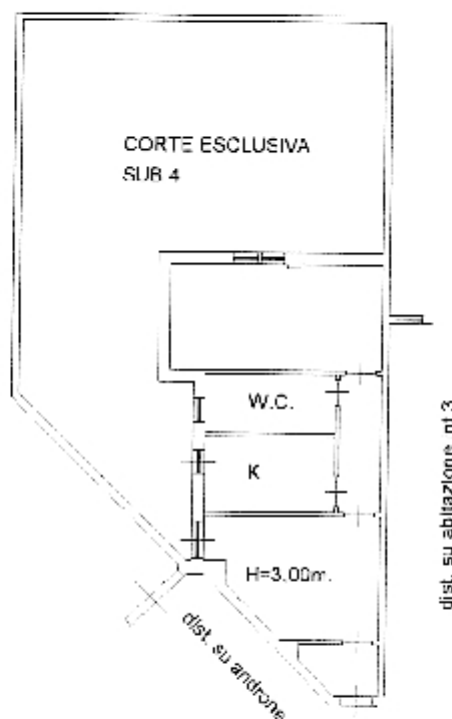

Catasto dei fabbricati - Situazione al 07/12/2011 - Comune di CIAMPINO (RM1372) - Foglio: 8 Particella: 516 - Subalterno: 4
 VIA MURA DEI FRANCESI n. 195 piano: 1 interno: 4 edificio: 1.5;

Ultima Planimetria in atti