

Agenzia del Territorio
CATASTO FABBRICATI
Ufficio Provinciale di
Roma

Dichiarazione protocollo n. RM13771161 05/12/2011

Planimetria di u.i.u. in Comune di Ciampino

Via Mura Dei Francesi

civ. 195

Identificativi Catastali:

Sezione:

Foglio: 8

Particella: 516

Subalterno: 509

Compilata da:
Sancricca MarcoIscritto all'albo:
Geometri


Prov. Roma

N. 8047

Scheda n. 1

Scala 1:200

EDIFICIO 13
PIANO SECONDO
ABITAZIONE INT.8

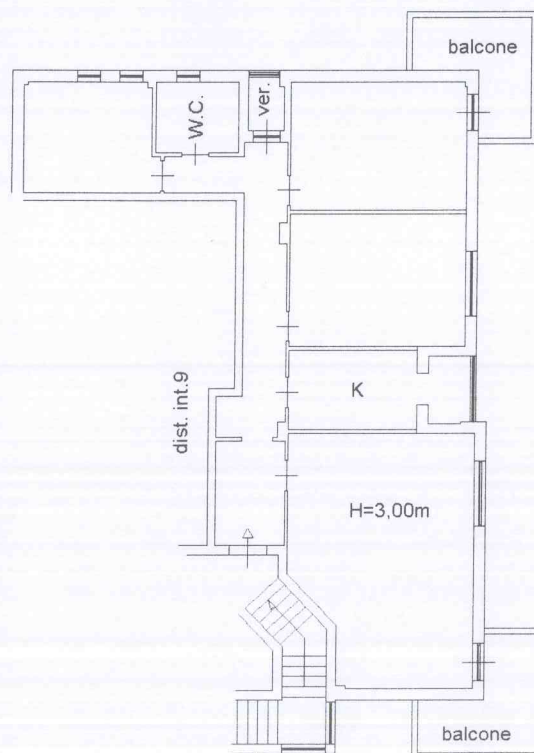

dist. su via Lisbona



Catasto dei fabbricati - Situazione al 07/12/2011 - Comune di CIAMPINO (MZ72) - Foglio: 8 Particella: 516 - Subalterno 509
VIA MURA DEI FRANCESI n. 195 piano: 2 interno: 8 edificio: 13;

Ultima Planimetria in atti