

Agenzia del Territorio
CATASTO FABBRICATI
Ufficio Provinciale di
Roma

Dichiarazione protocollo n. RM13772631 05/12/2011

Planimetria di u.i.u. in Comune di Ciampino

Via Mura Dei Francesi

civ. 195

Identificativi Catastali:

Sezione:

Foglio: 8

Particella: 516

Subalterno: 511

Compilata da:
Sancricca Marco

Iscritto all'albo:
Geometri


Prov. Roma

N. 8047

Scheda n. 1

Scala 1:200

EDIFICIO 13
PIANO TERZO
ABITAZIONE INT.11

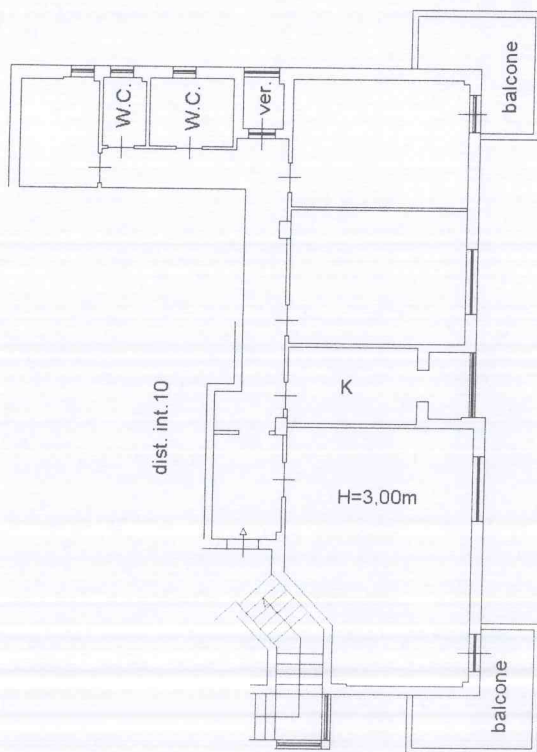

Ultima Planimetria in atti

Data: 07/12/2011 - n. RM1389135 - Richiedente SANCRICCA

Det. schede: 1 - Formato di acq.: A4(210x297) - Fatt. di scala: 1:1