

Agenzia del Territorio
CATASTO FABBRICATI
 Ufficio Provinciale di
 Roma

Dichiarazione protocollo n. del
 Planimetria di u.i.u. in Comune di Ciampino
 Via Mura Dei Francesi

civ. 195

Identificativi Catastali:
 Sezione:
 Foglio: 8
 Particella: 531
 Subalterno: 511

Compilata da:
 Cecilia Fabrizio
 Iscritto all'albo:
 Geometri
 Prov. Roma


N. 7723

Scheda n. 1 Scala 1:200

ABITAZIONE
 ED. 23
 PIANO T, int.1-2
 h = 3.00 m

Distacco verso ed. 26 p.lla 530

Via Lisbona

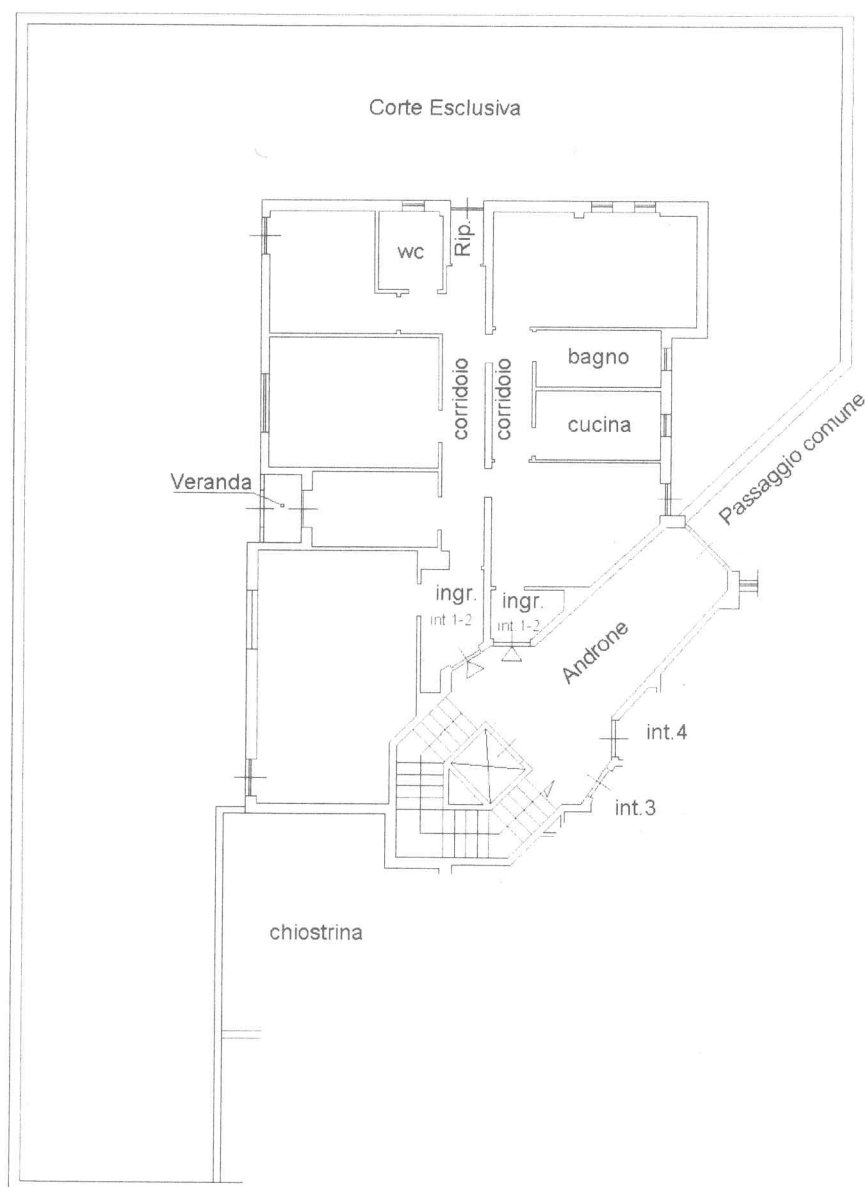

ORIENTAMENTO

