

MODULARIO
F. - Cat. S. T. - 315



MINISTERO DELLE FINANZE

DIREZIONE GENERALE DEL CATASTO E DEI SERVIZI TECNICI ERARIALI

MOD. B (Nuovo Catasto Edilizio Urbano)

Lire
20


NUOVO CATASTO EDILIZIO URBANO

(R. DECRETO-LEGGE 13 APRILE 1939, N. 652)

Planimetria dell'immobile situato nel Comune di CIAMPINO Via MURA S. FRANCESI

Ditta EDILENA s.p.a. AMM. UNICO SERAFINO SCAROTTA nato a CAVE (Roma) il 9.4.1919

Allegata alla dichiarazione presentata all'Ufficio Tecnico Erariale di ROMA

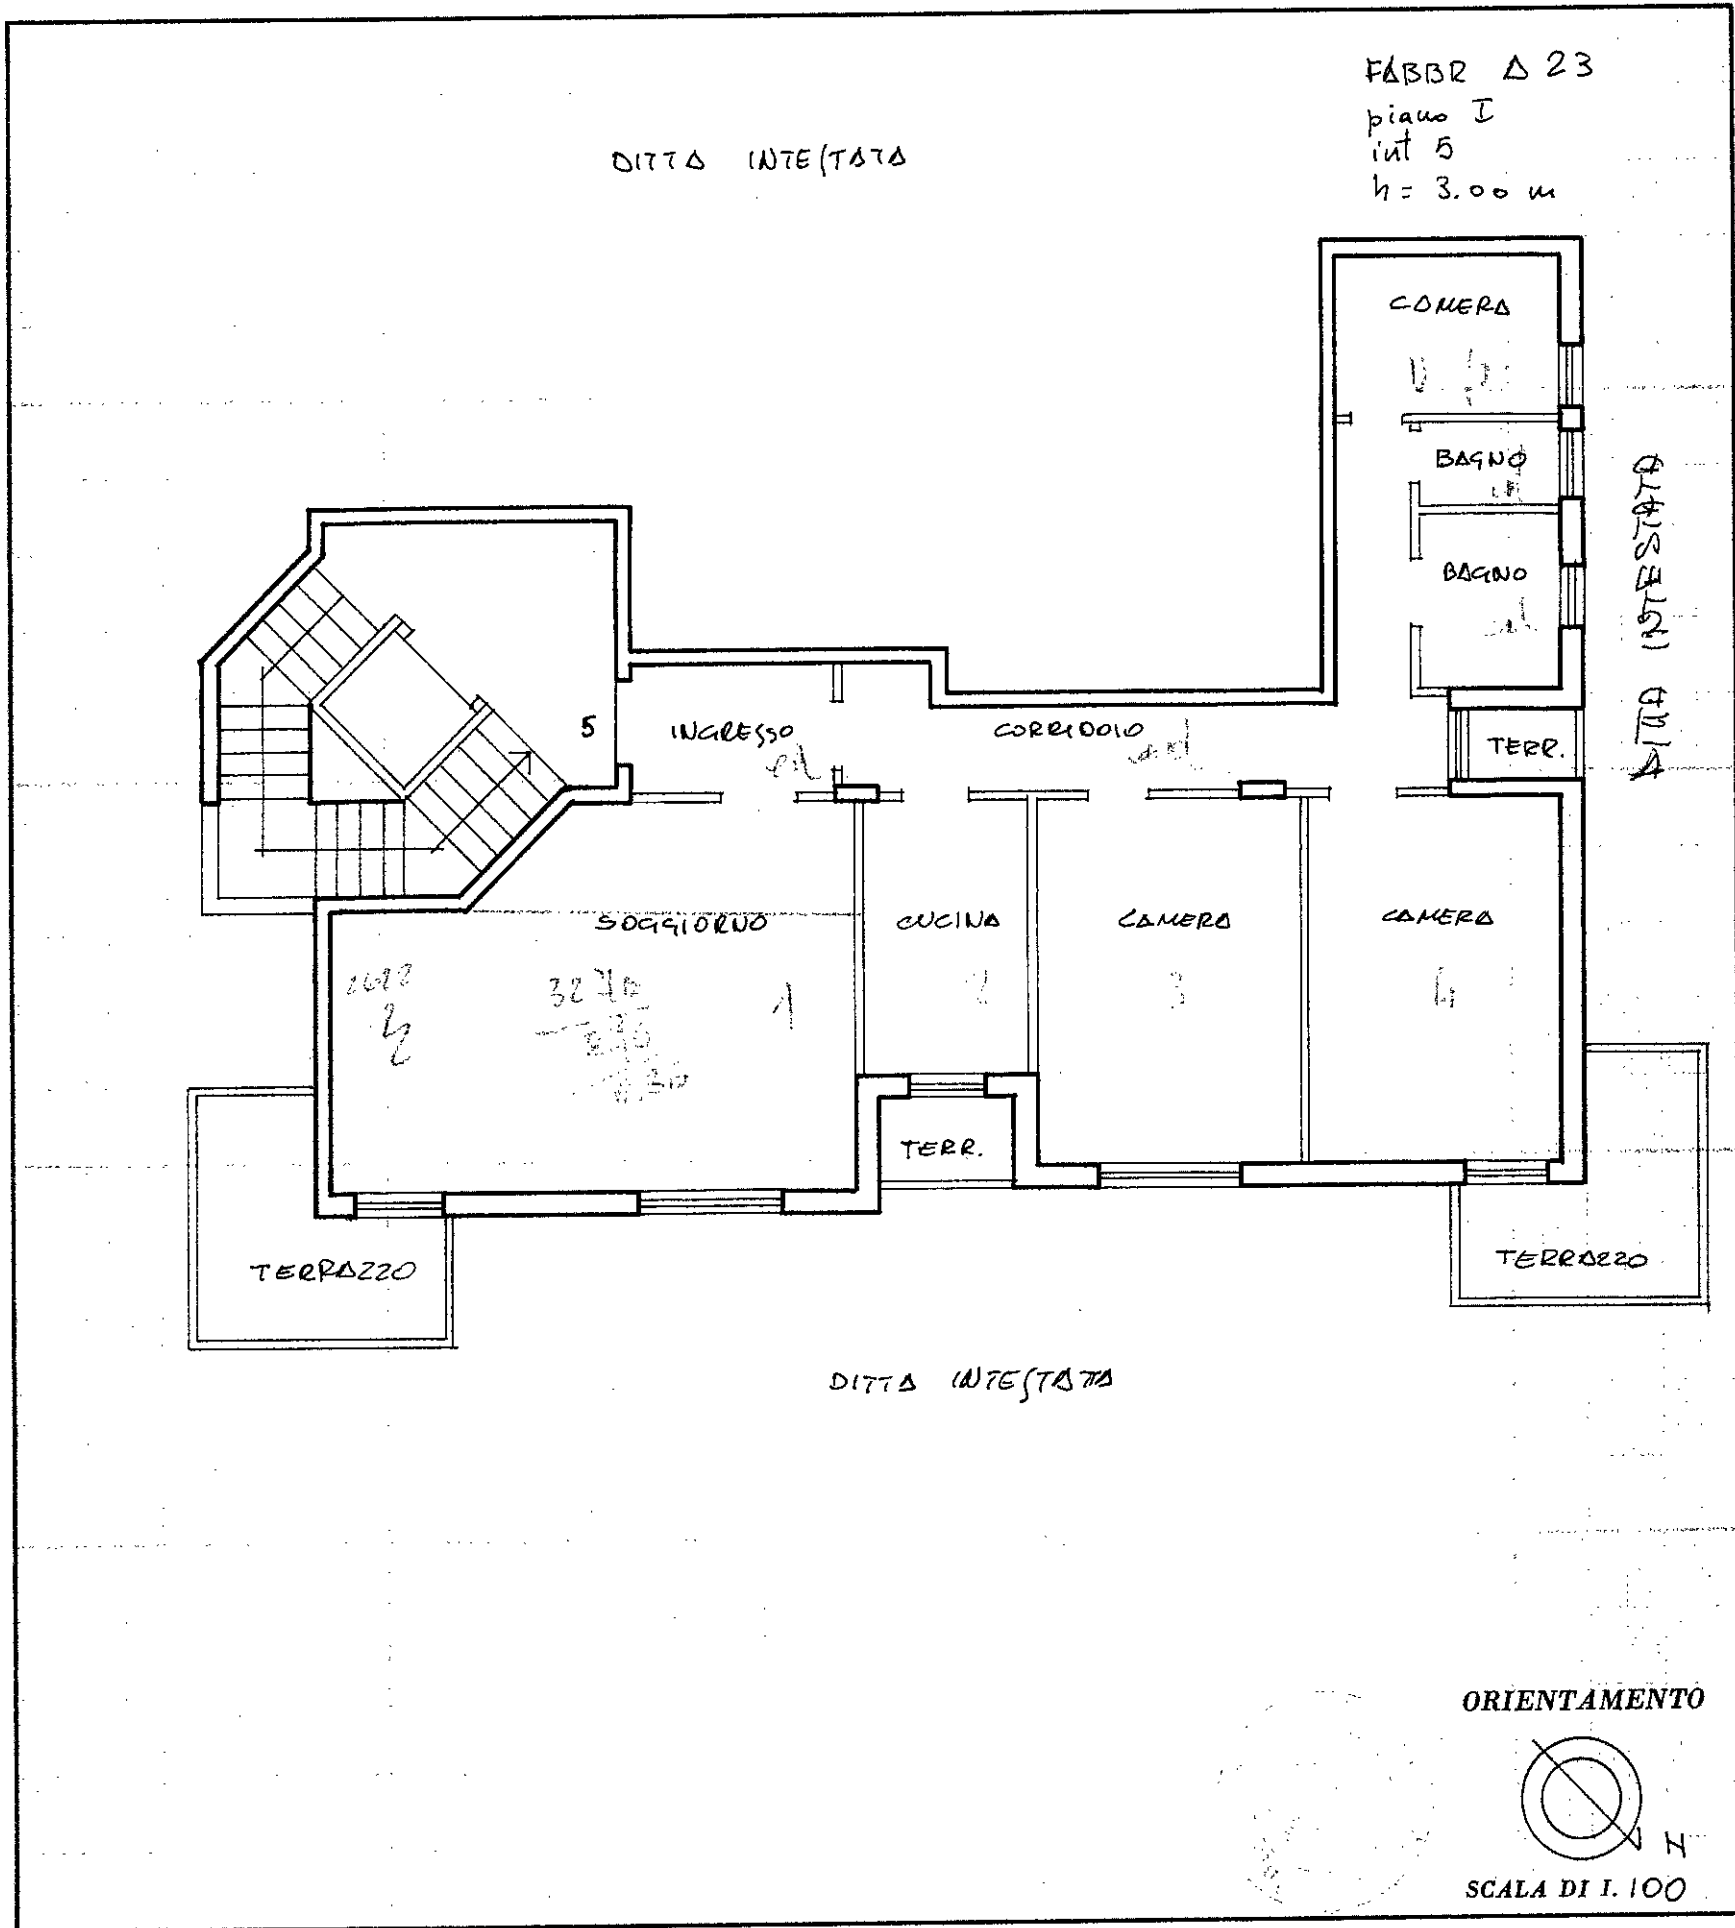

SPAZIO RISERVATO PER LE ANNOTAZIONI D'UFFICIO

DATA

PROT. N°

010957 - 38379

V. REGIO CALABRIA 54

I.R.S. - OFFICINA C.V. - ROMA

Compilata dal DOCT ING

(Titolo, nome e cognome del tecnico)

GASTONE ROSINI

Iscritto all'Albo degli INGEGNERI

della Provincia di ROMA, n. 9150

DATA 30-1-79

Firma:

Ing. Gastone Rosini