

Agenzia del Territorio
CATASTO FABBRICATI
Ufficio Provinciale di
Roma

Dichiarazione protocollo n. _____ del _____
Planimetria di u.i.u. in Comune di Ciampino
Via Mura Dei Francesi

civ. 195

Identificativi Catastali:
Sezione:
Foglio: 8
Particella: 527
Subalterno: 1

Compilata da:
Bondi Gino
Iscritto all'albo:
Geometri

Prov. Roma

N. 07545


Scheda n. 1

Scala 1:100


APPARTAMENTO

Piano Terra - int. 1

H= m. 3,00

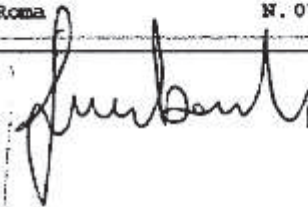

cortile

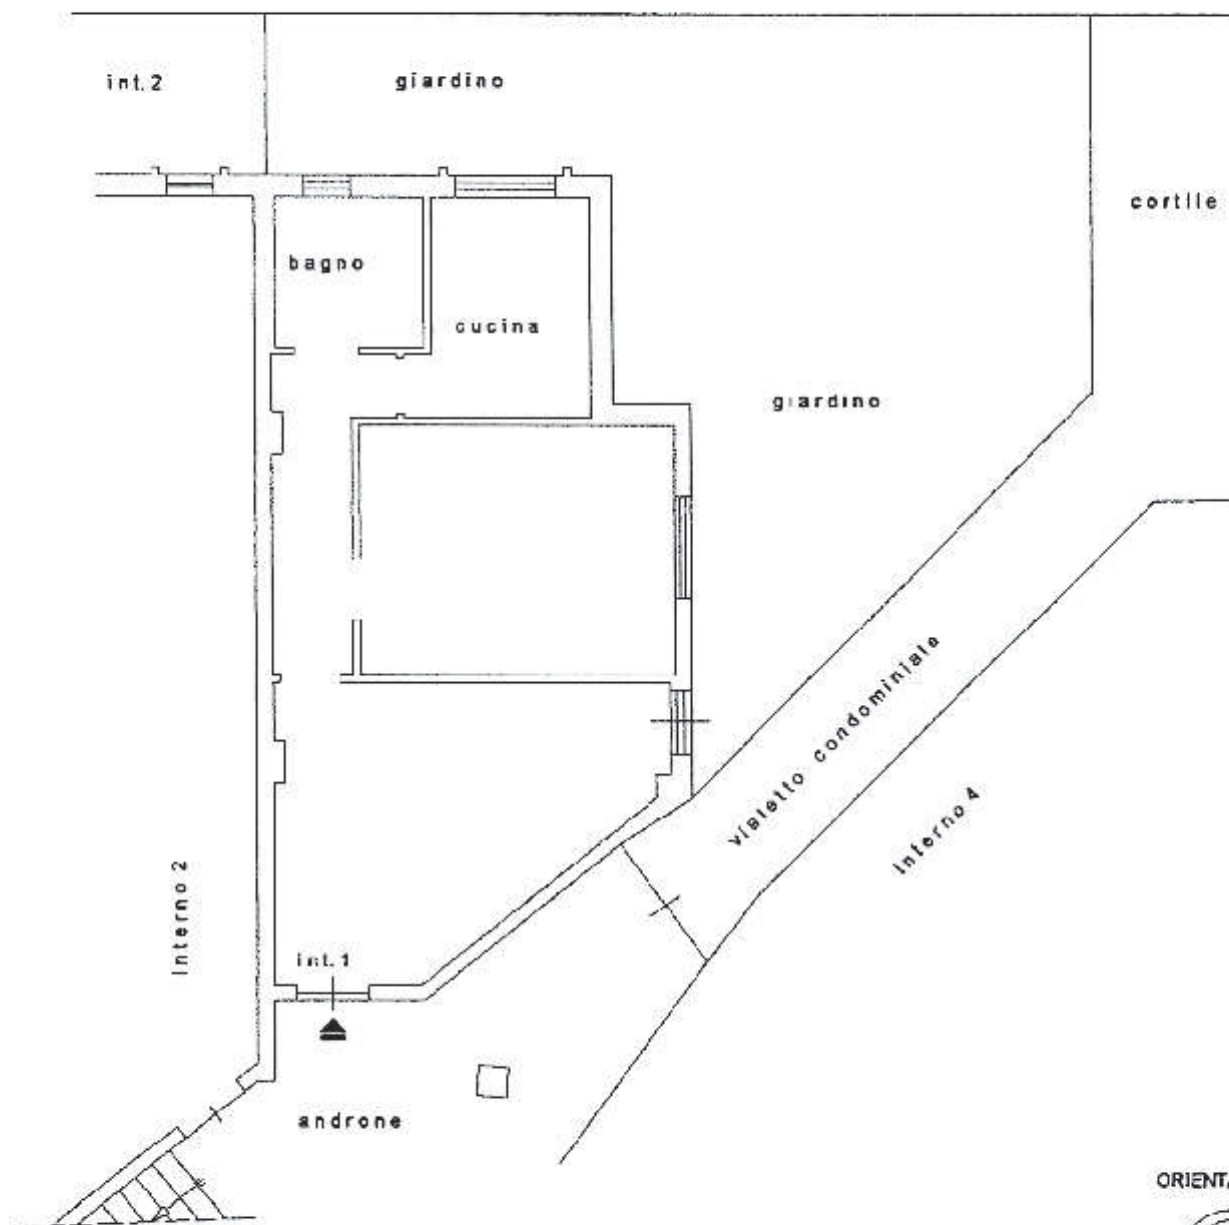

ORIENTAMENTO

