

Agenzia del Territorio
CATASTO FABBRICATI
Ufficio Provinciale di
Roma

Dichiarazione protocollo n. _____ del _____
Planimetria di u.i.u. in Comune di Ciampino
Via Mura Dei Francesi

civ. 195

Identificativi Catastali:

Sezione:

Foglio: 8

Particella: 527

Subalterno: 9

Compilata da:
Bondi Gino

Iscritto all'albo:
Geometri

Prov. Roma

N. 07545

Scheda n. 1



Scala 1:100

APPARTAMENTO

Piano 2° - int. 9

H= m. 3,00

[Handwritten signature]

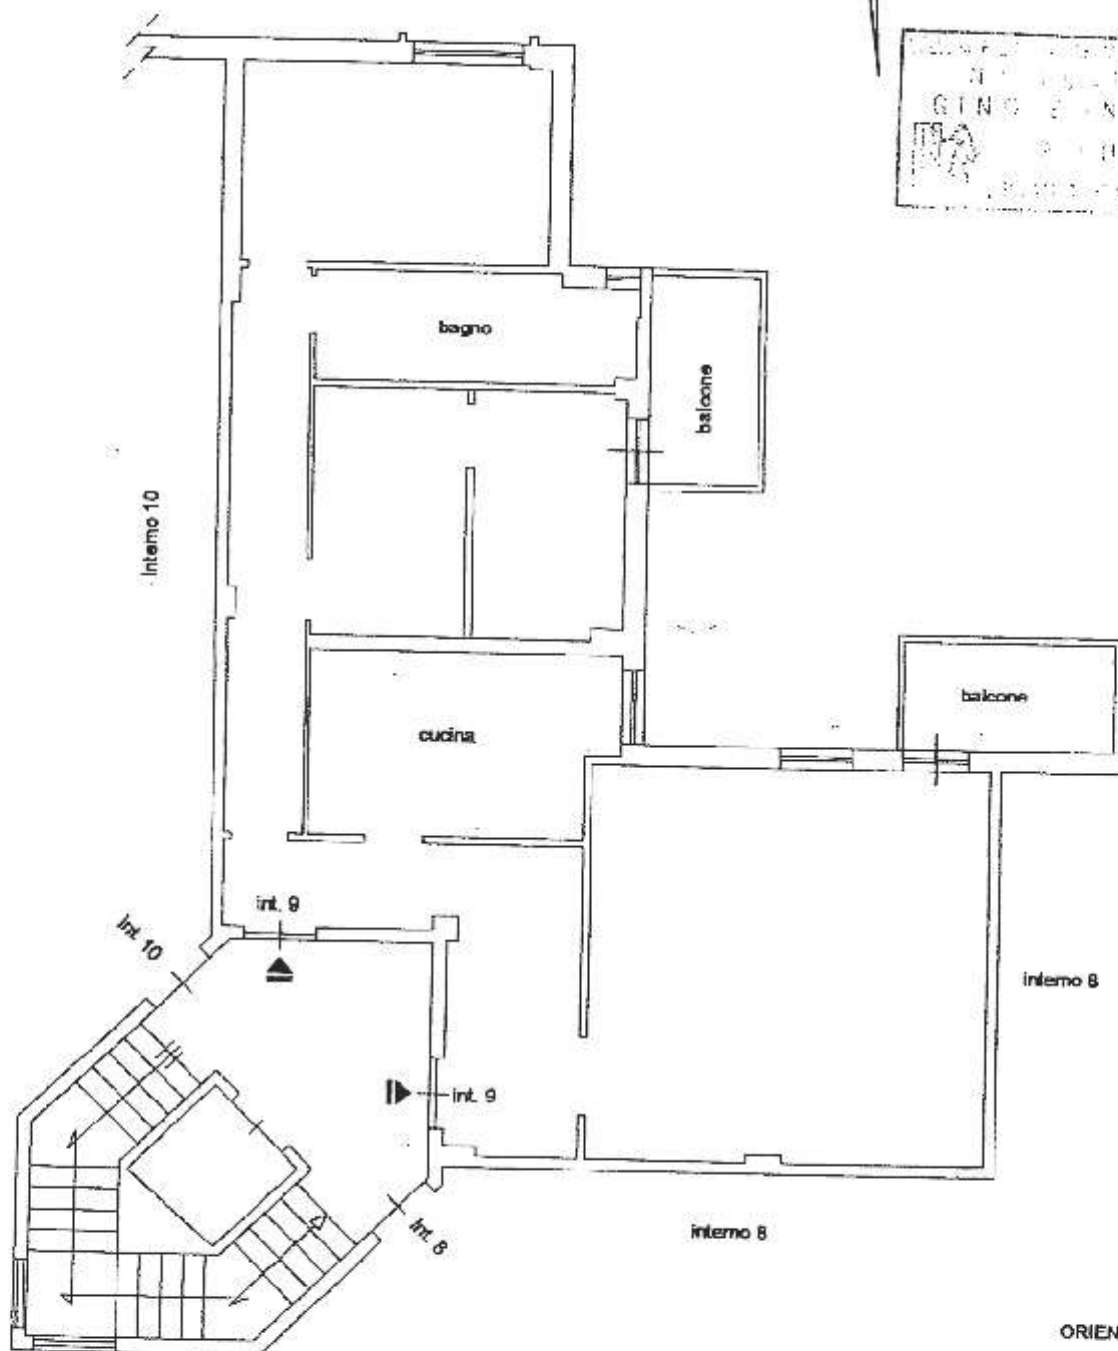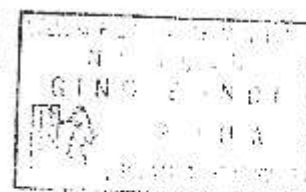

ORIENTAMENTO

