

Scheda n.1      scala 1:100


**Agenzia del Territorio**  
**CATASTO FABBRICATI**  
Ufficio provinciale di  
Roma

Dichiarazione protocollo n.      del  
Planimetria da v.1.u. in Comune di Ciampino  
Via Mura Del Francese      q.v. 195

Identificativa Catastali:  
Sezione:  
Foglio: 8  
Particella: 530  
Subalterno: 9

Compiata da:  
Tognazzi Stefano  
Tecnico all'albo:  
Geometra  
Prov. Roma      N. 9078

**PIANO SECONDO**  
ABITAZIONE  
PALAZZINA 26 - INTERNO 9  
h = ml. 3,00

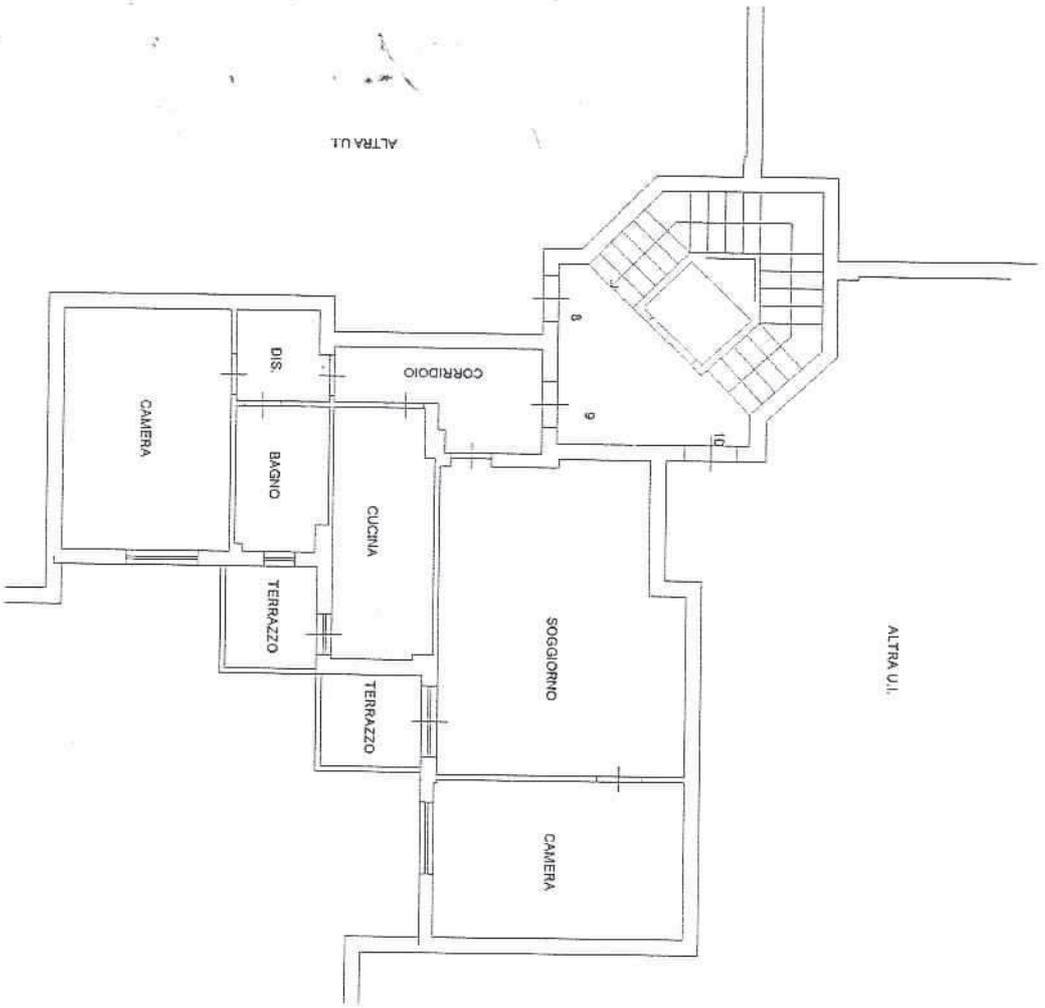

STEFANO TOGNAZZI  
TIVOLI  
N